



COMUNITA' MONTANA DI VALLE CAMONICA
Servizio Antincendio Boschivo

PROGETTO DEFINITIVO-ESECUTIVO

Progetto di adeguamento e potenziamento infrastrutture
A.I.B. in Valle Camonica
- Anno 2015 -

COMUNE DI NIARDO
LOCALITA' "Dos dei Frà"




Tavola:

12.3


- ESTRATTO C.T.R. scala 1:10.000
- PLANIMETRIA DI PROGETTO scala 1:1.000
- SEZIONI TIPO scala 1:50
- PLANIMETRIA PIAZZOLA ELICOTTERO scala 1:50
- PARTICOLARI COSTRUTTIVI

Il progettista:
(Dott.for. Paolo Panteghini)

Breno II, Febbraio 2015

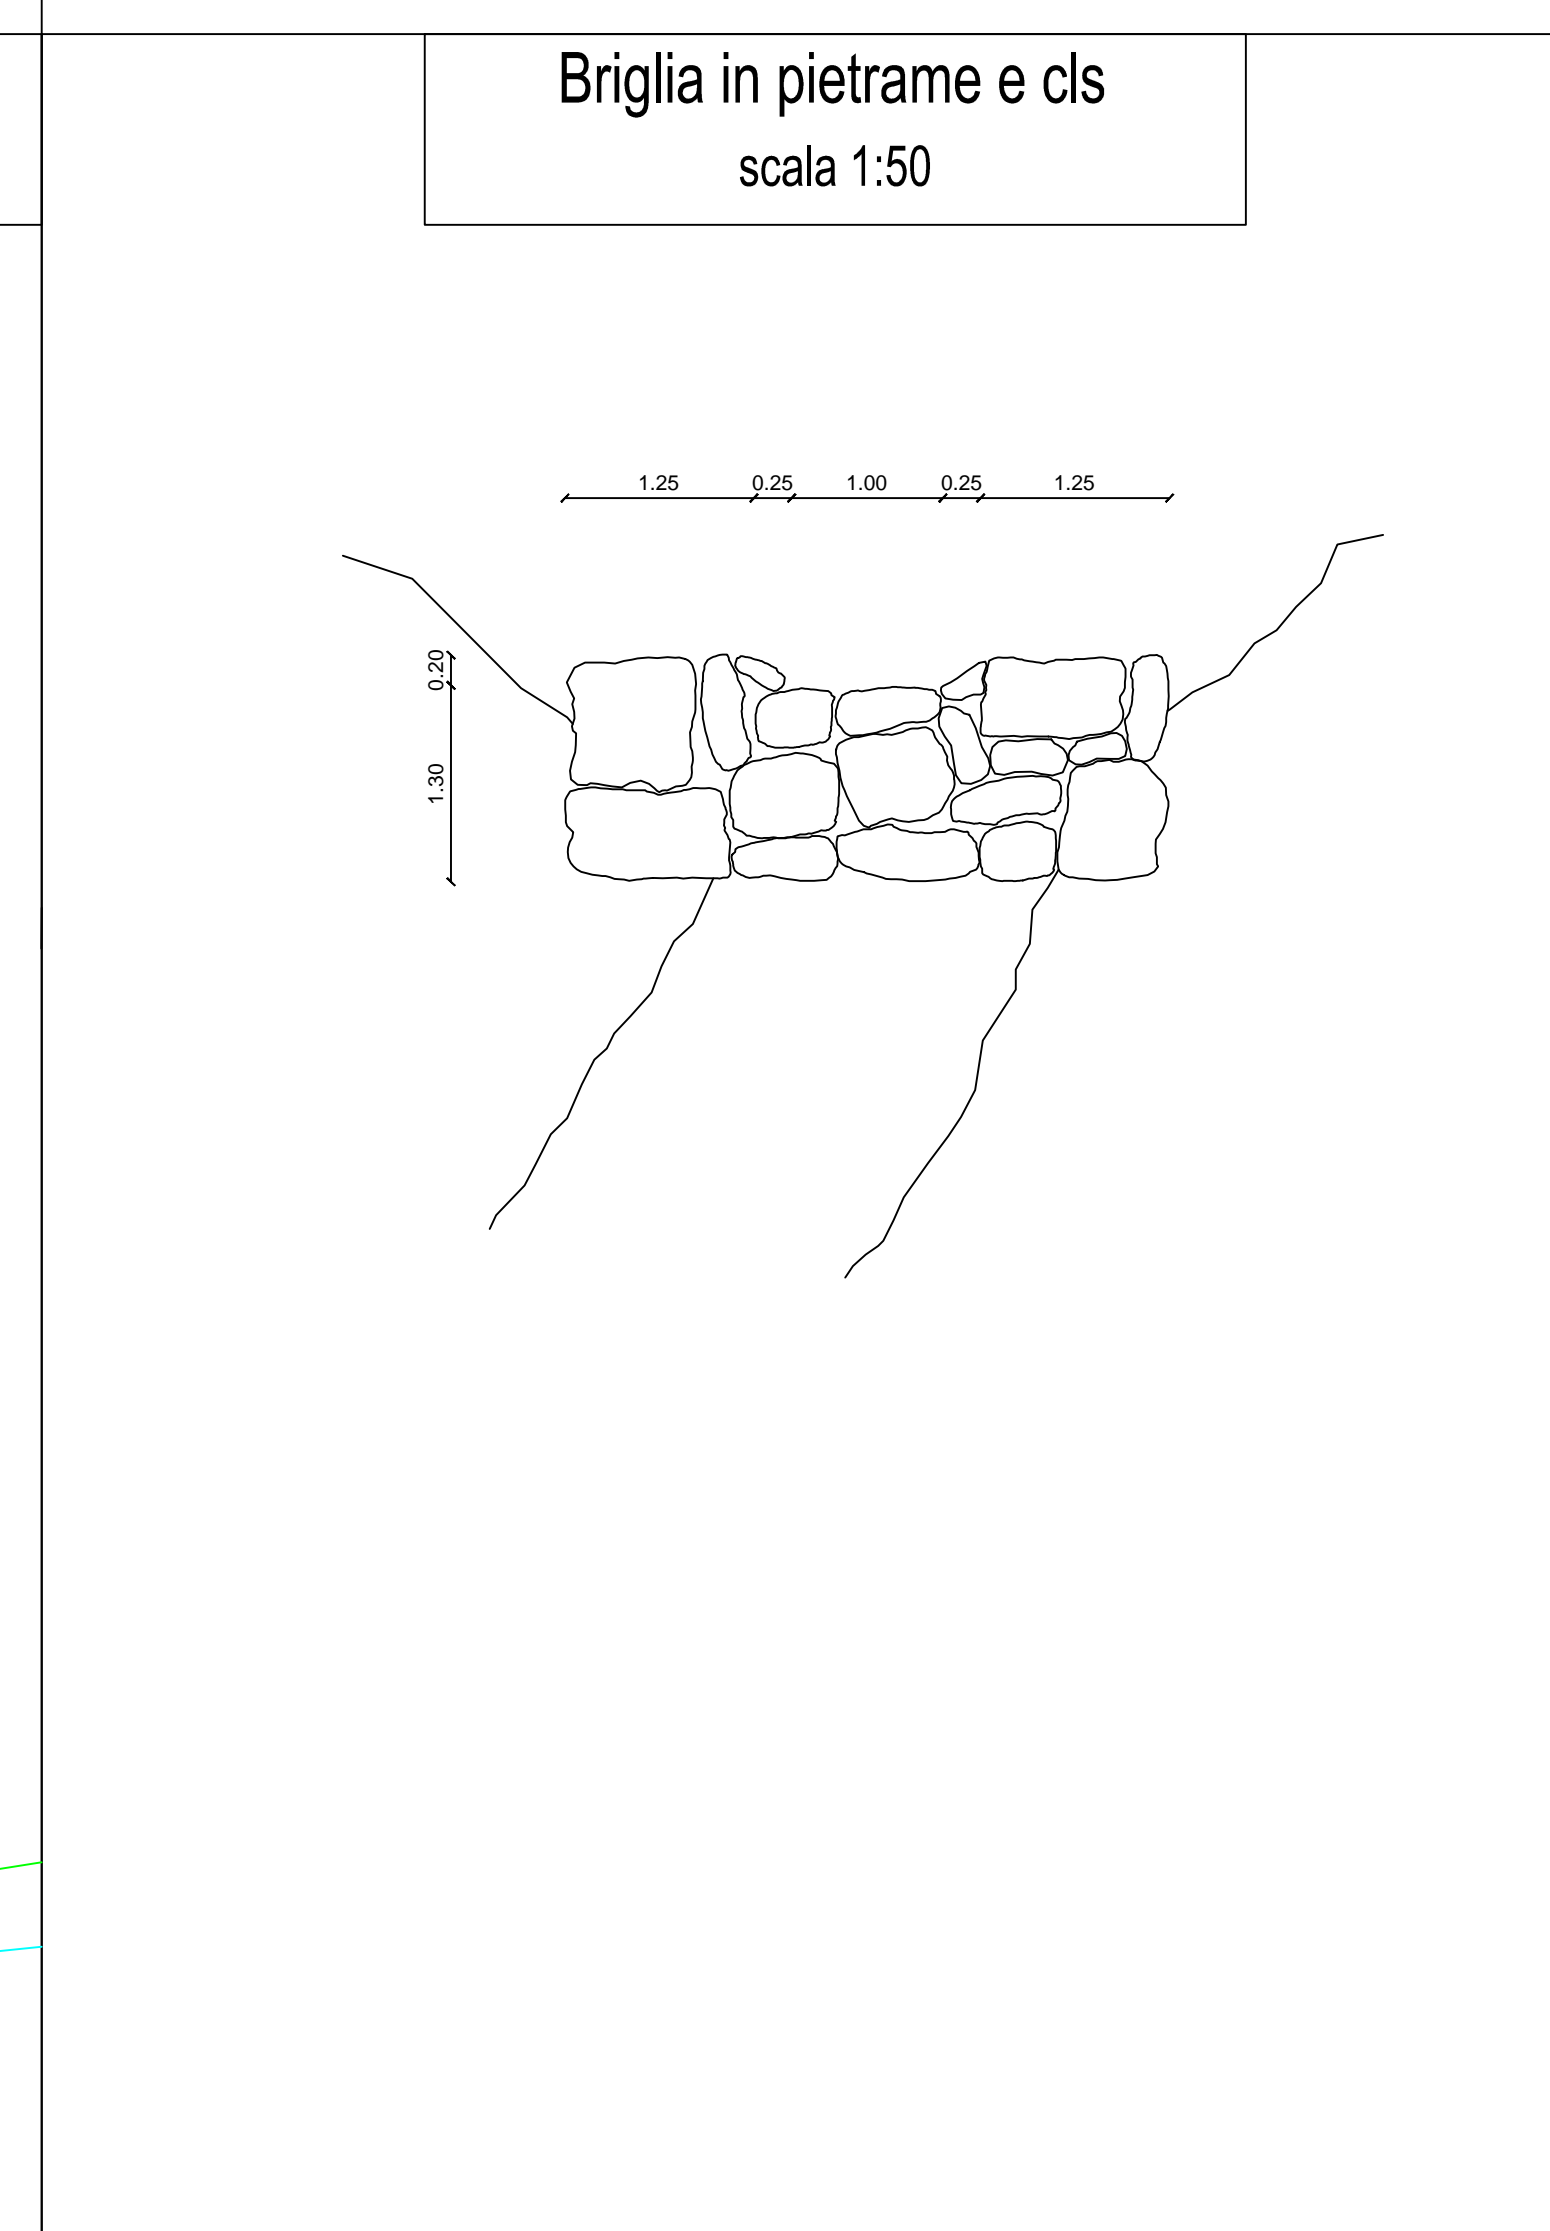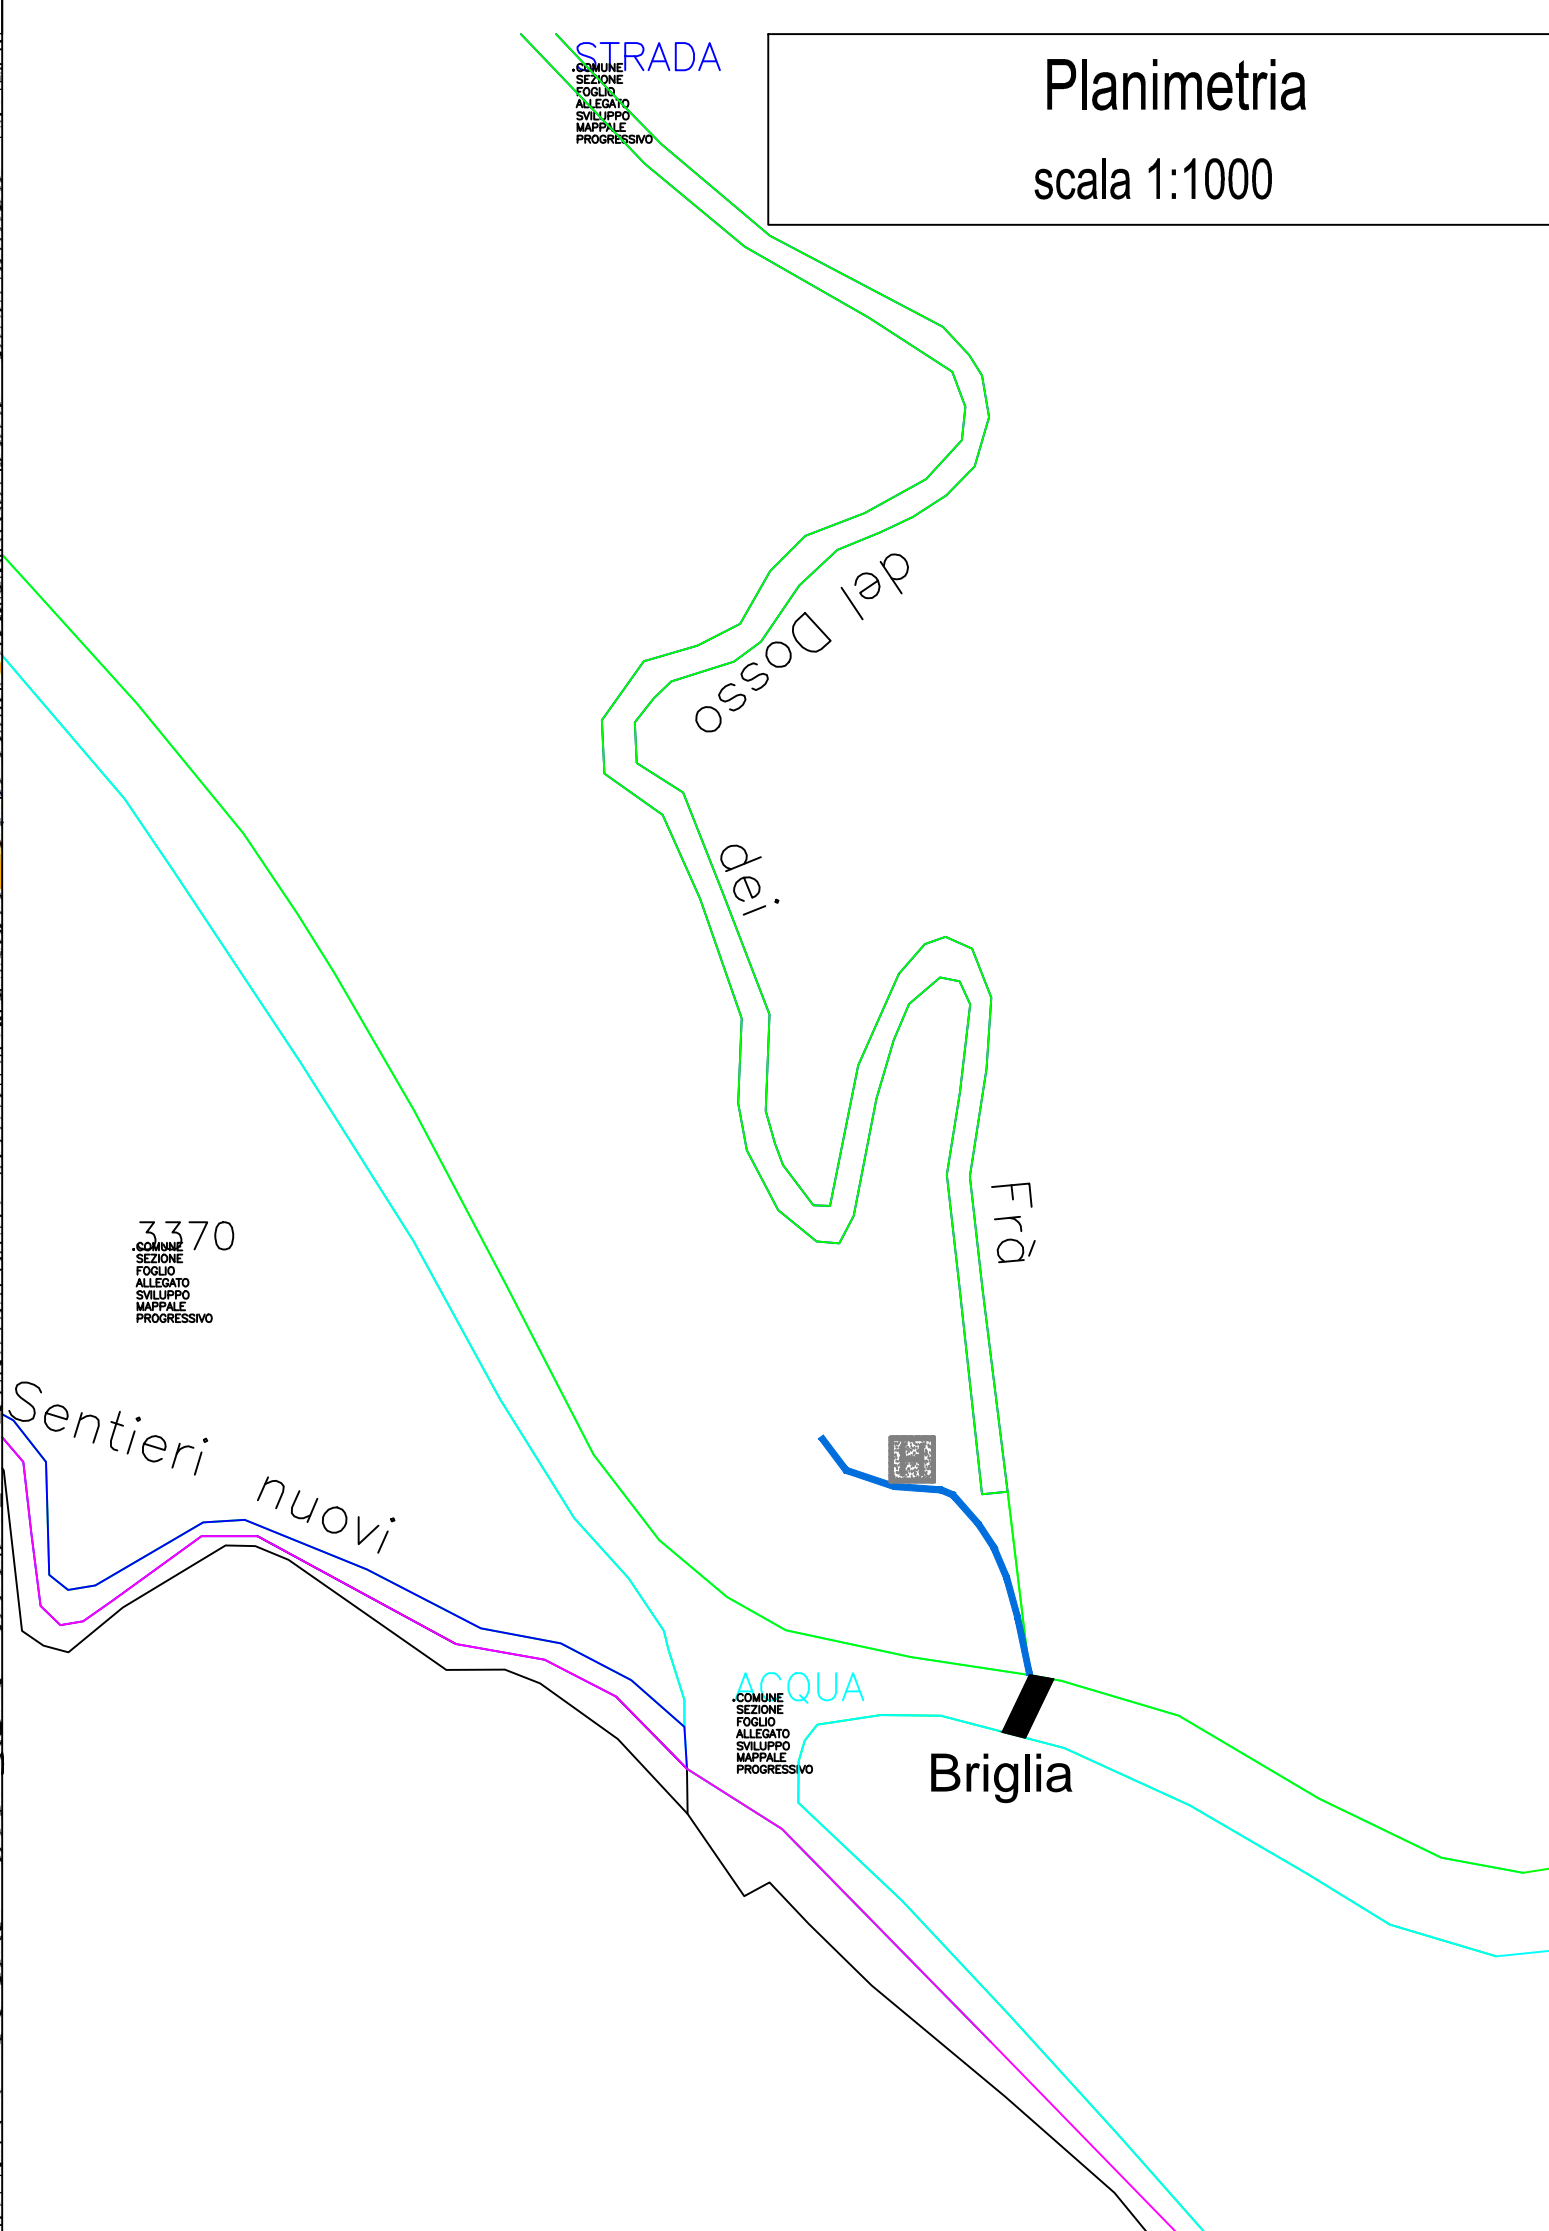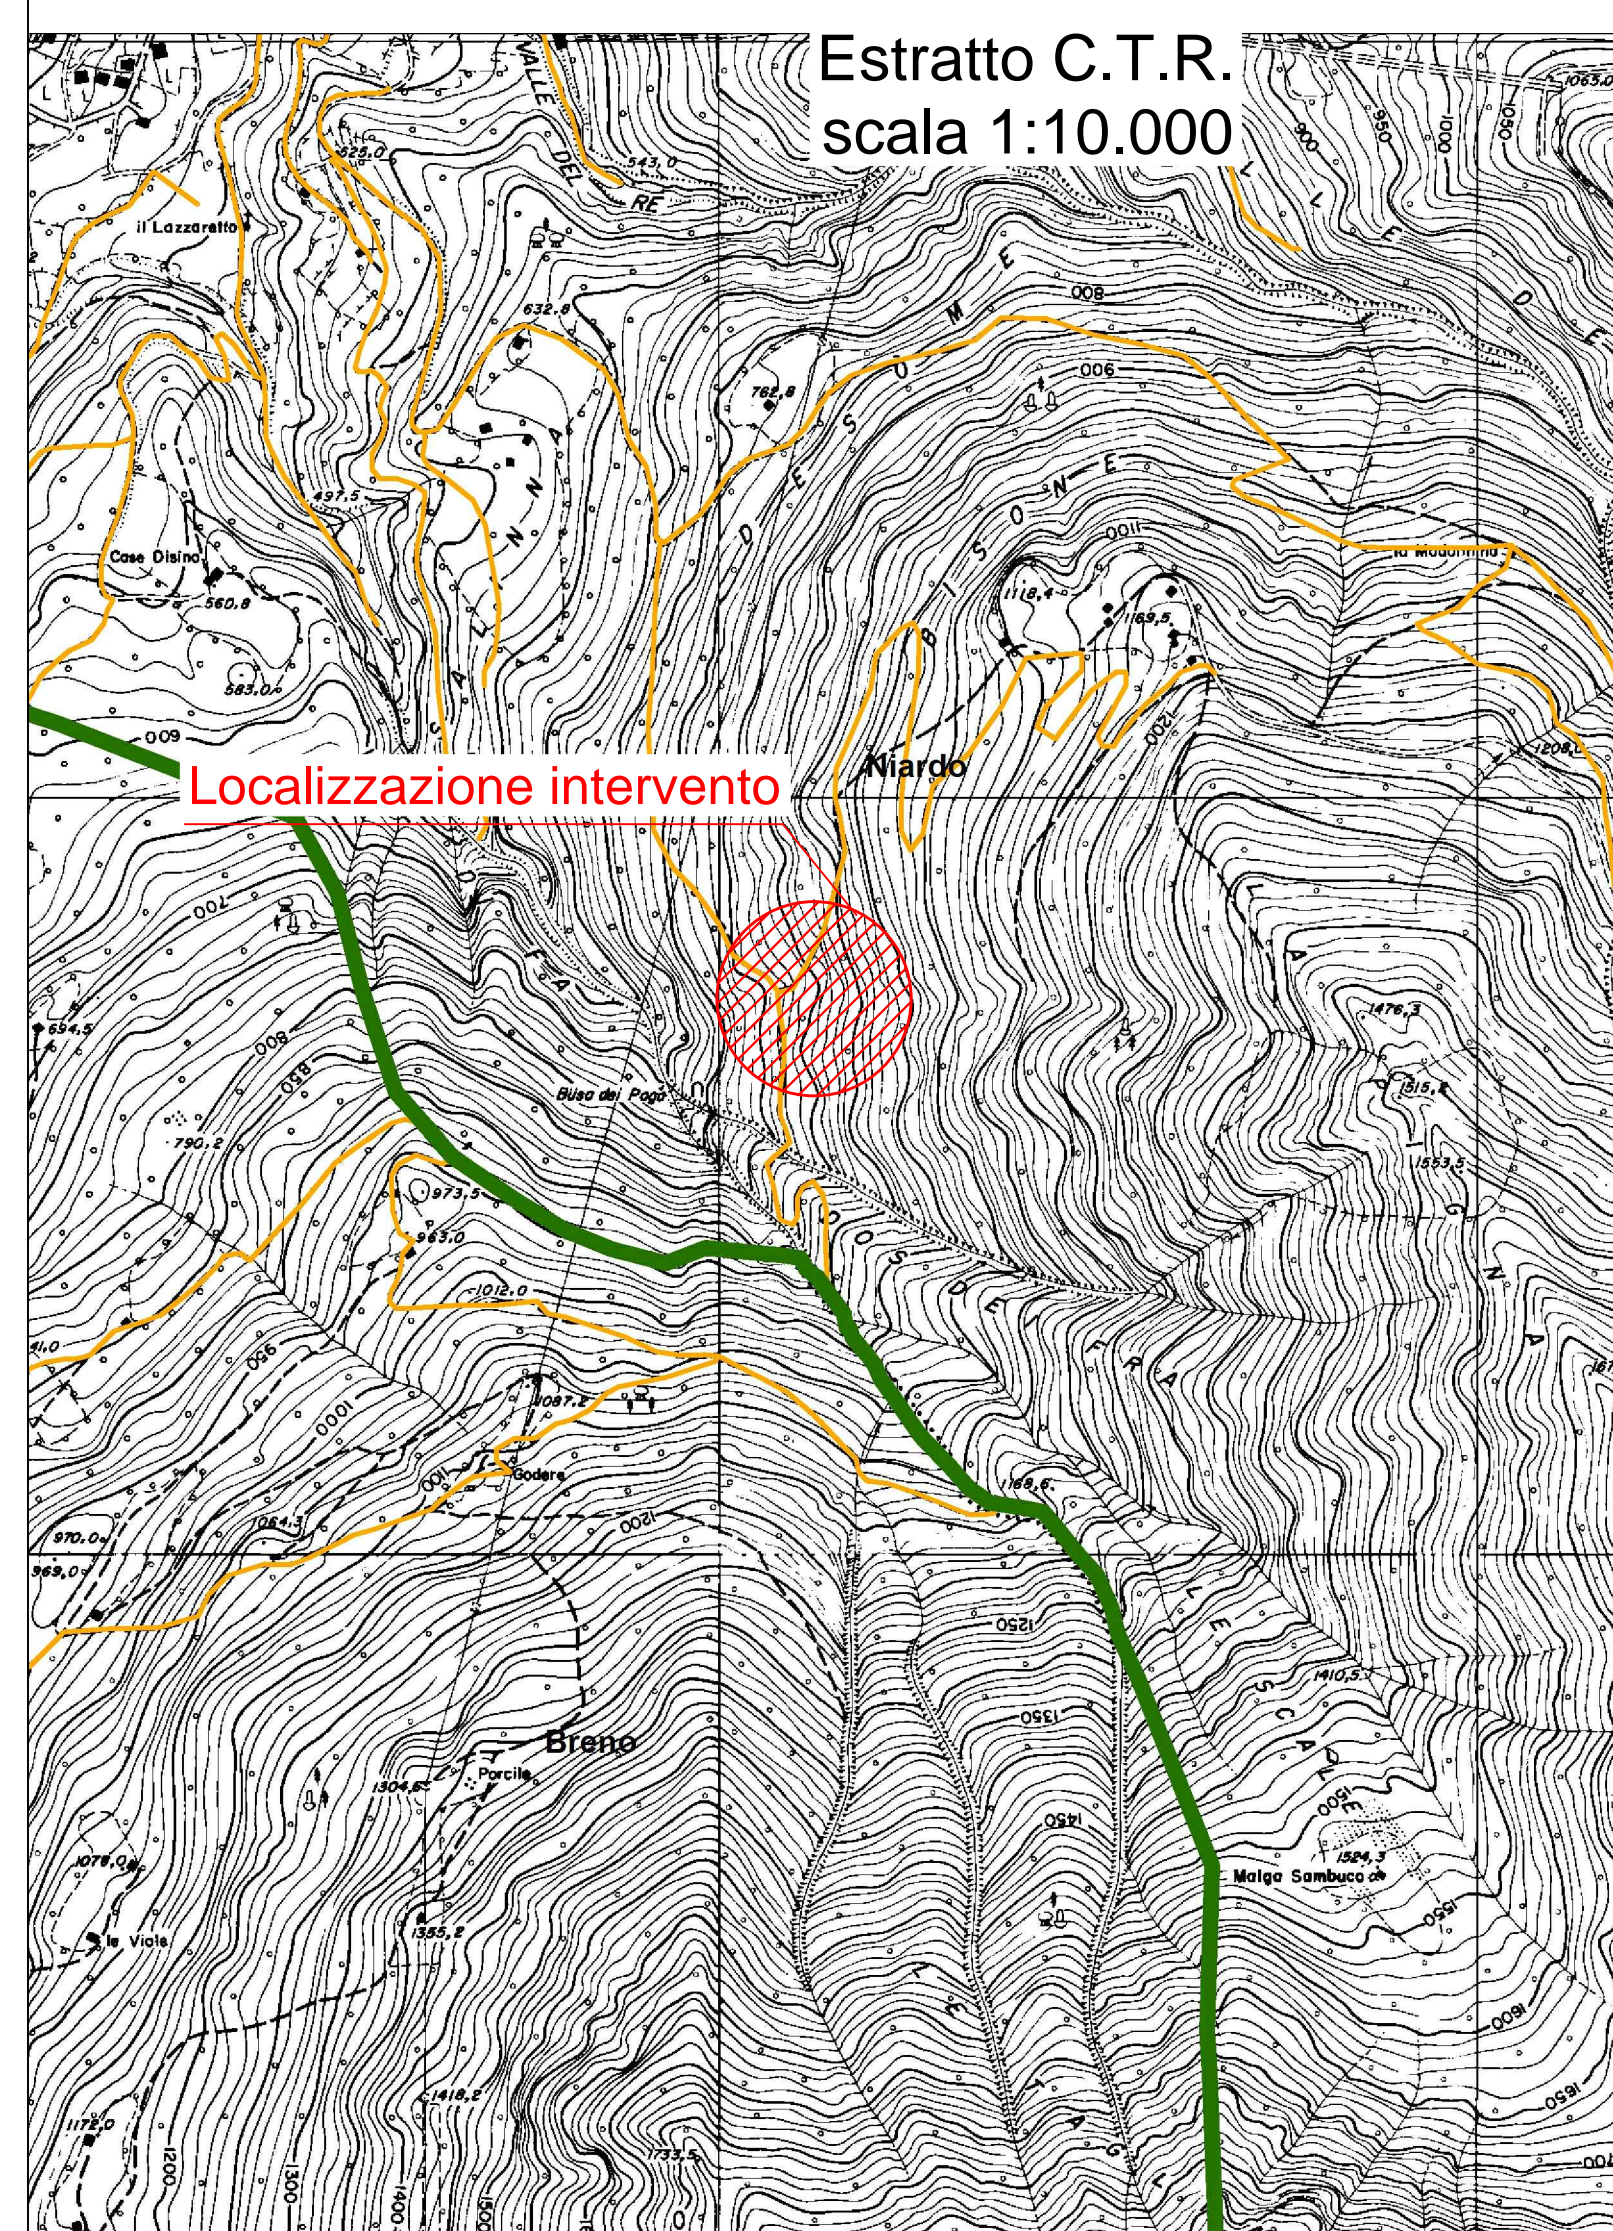


Particolari costruttivi
Piazzola elicottero
scala 1:50

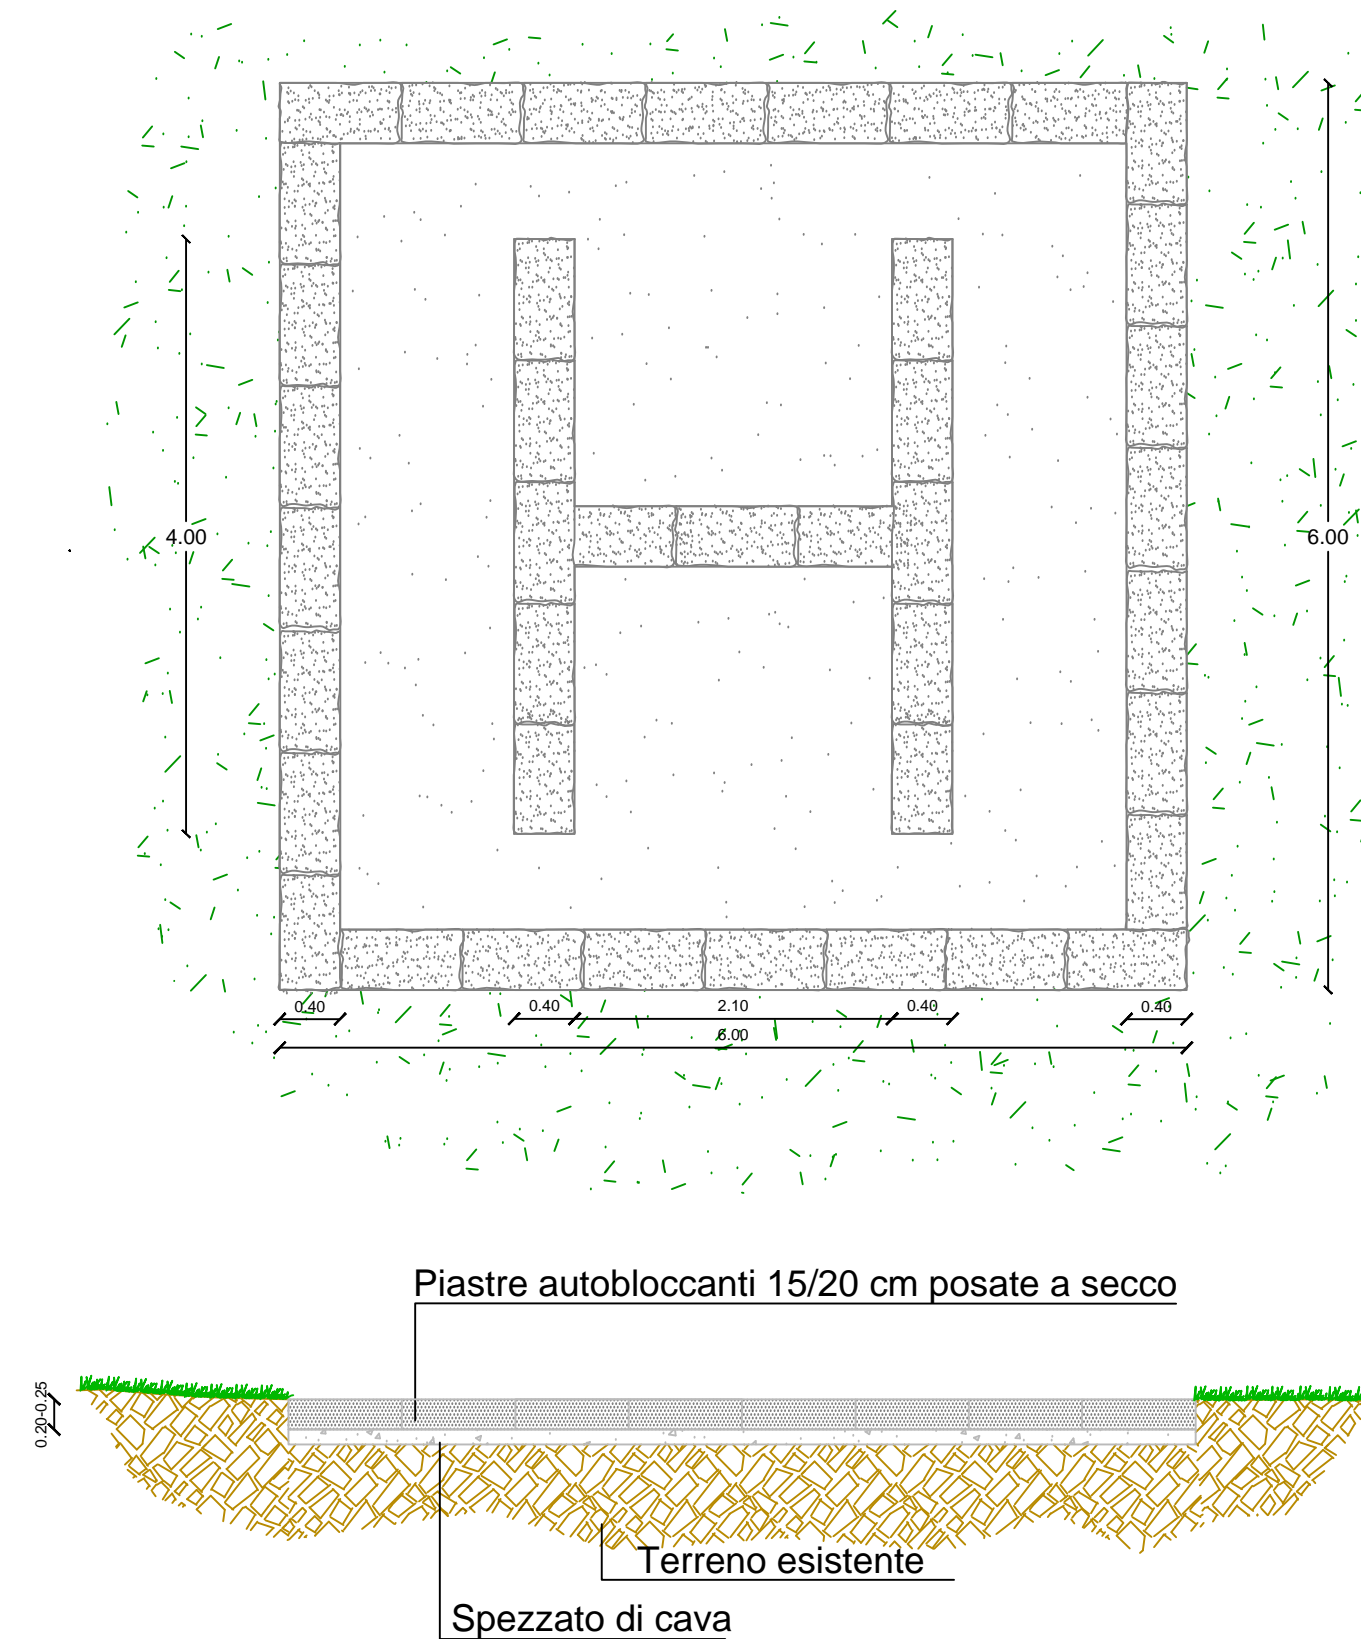

Particolari costruttivi
scala 1:5

Interramento tubazione
sezione scala 1:5

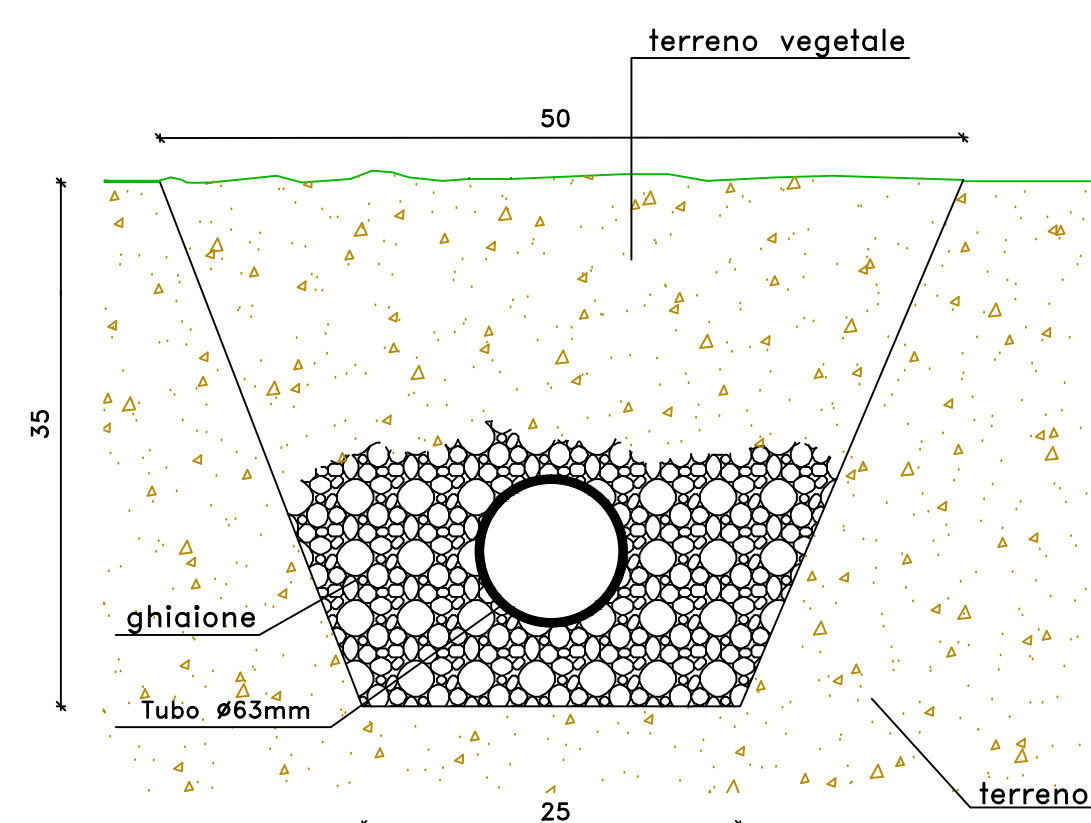

Planimetria
scala 1:100

