



COMUNITA' MONTANA DI VALLE CAMONICA
Servizio Antincendio Boschivo

PROGETTO DEFINITIVO-ESECUTIVO

Progetto di adeguamento e potenziamento infrastrutture
A.I.B. in Valle Camonica
- Anno 2016 -


COMUNE DI MALEGNO
LOCALITA' "Pratolungo"

Tavola:
13.6



- ESTRATTO MAPPA scala 1:2.000
- ESTRATTO C.T.R. scala 1:10.000
- SEZIONI TIPO scala 1:50
- PLANIMETRIA scala 1:100

Il progettista:
(Dott. for. Paolo Panteghini)

Breno li, Novembre 2016

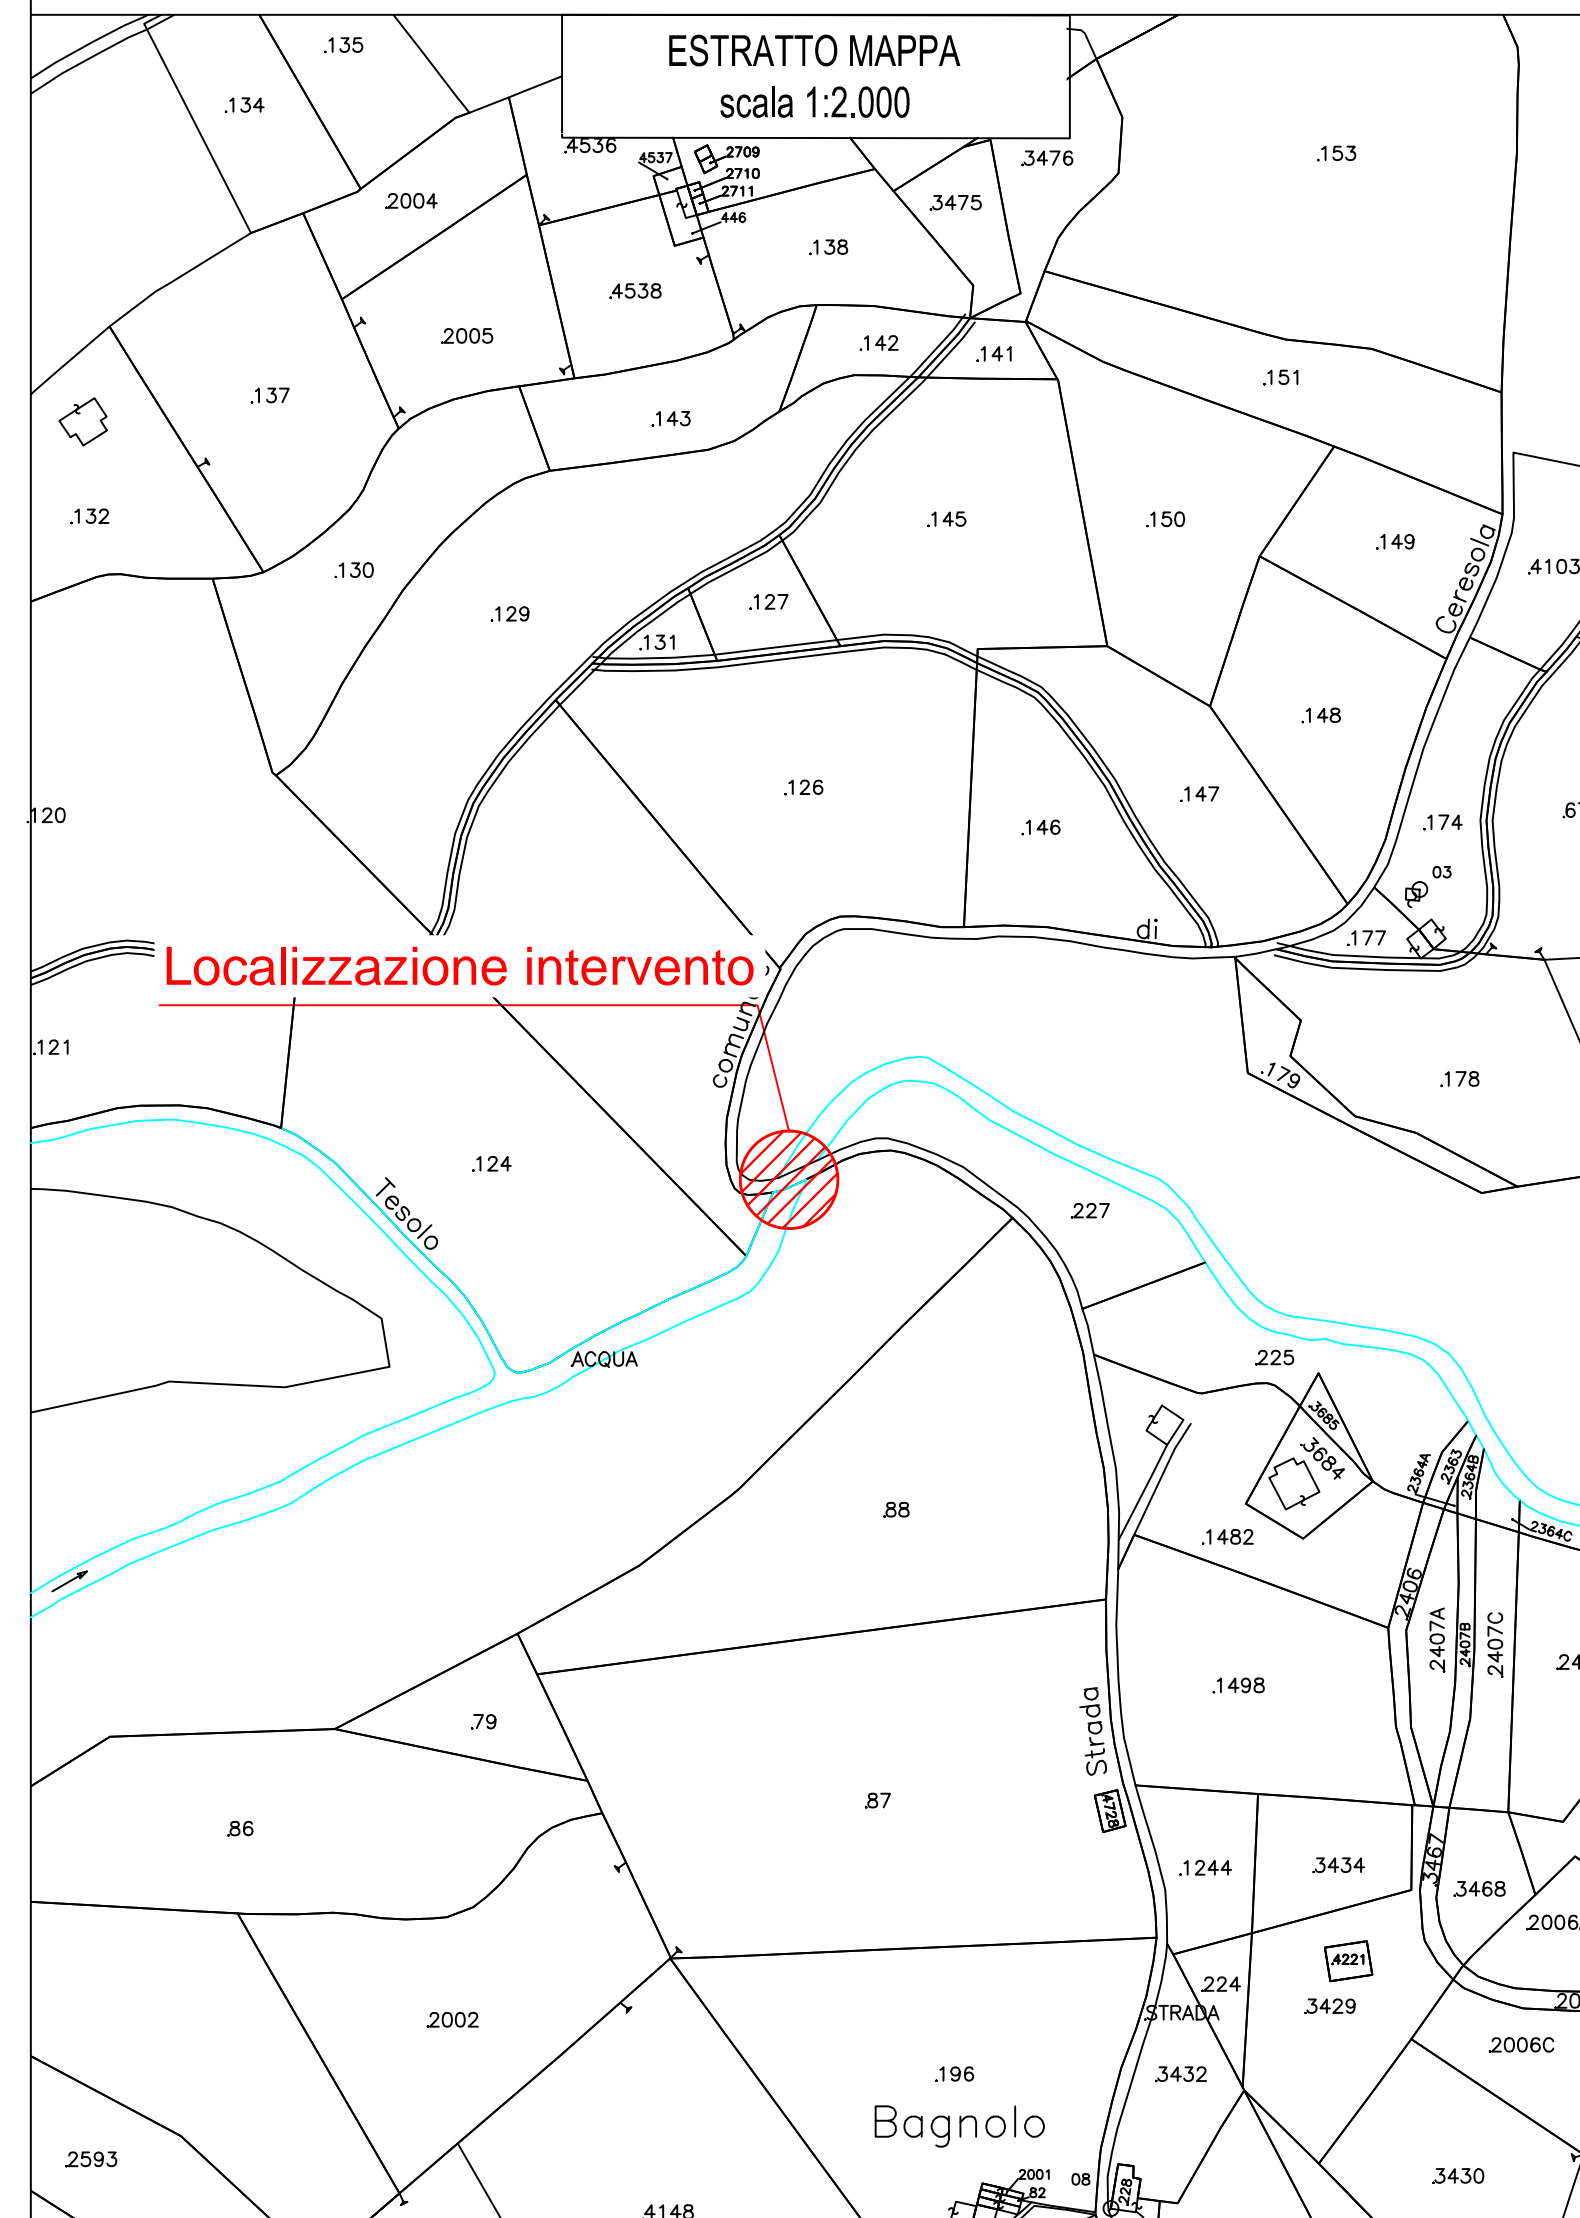

SEZIONE
scala 1:50

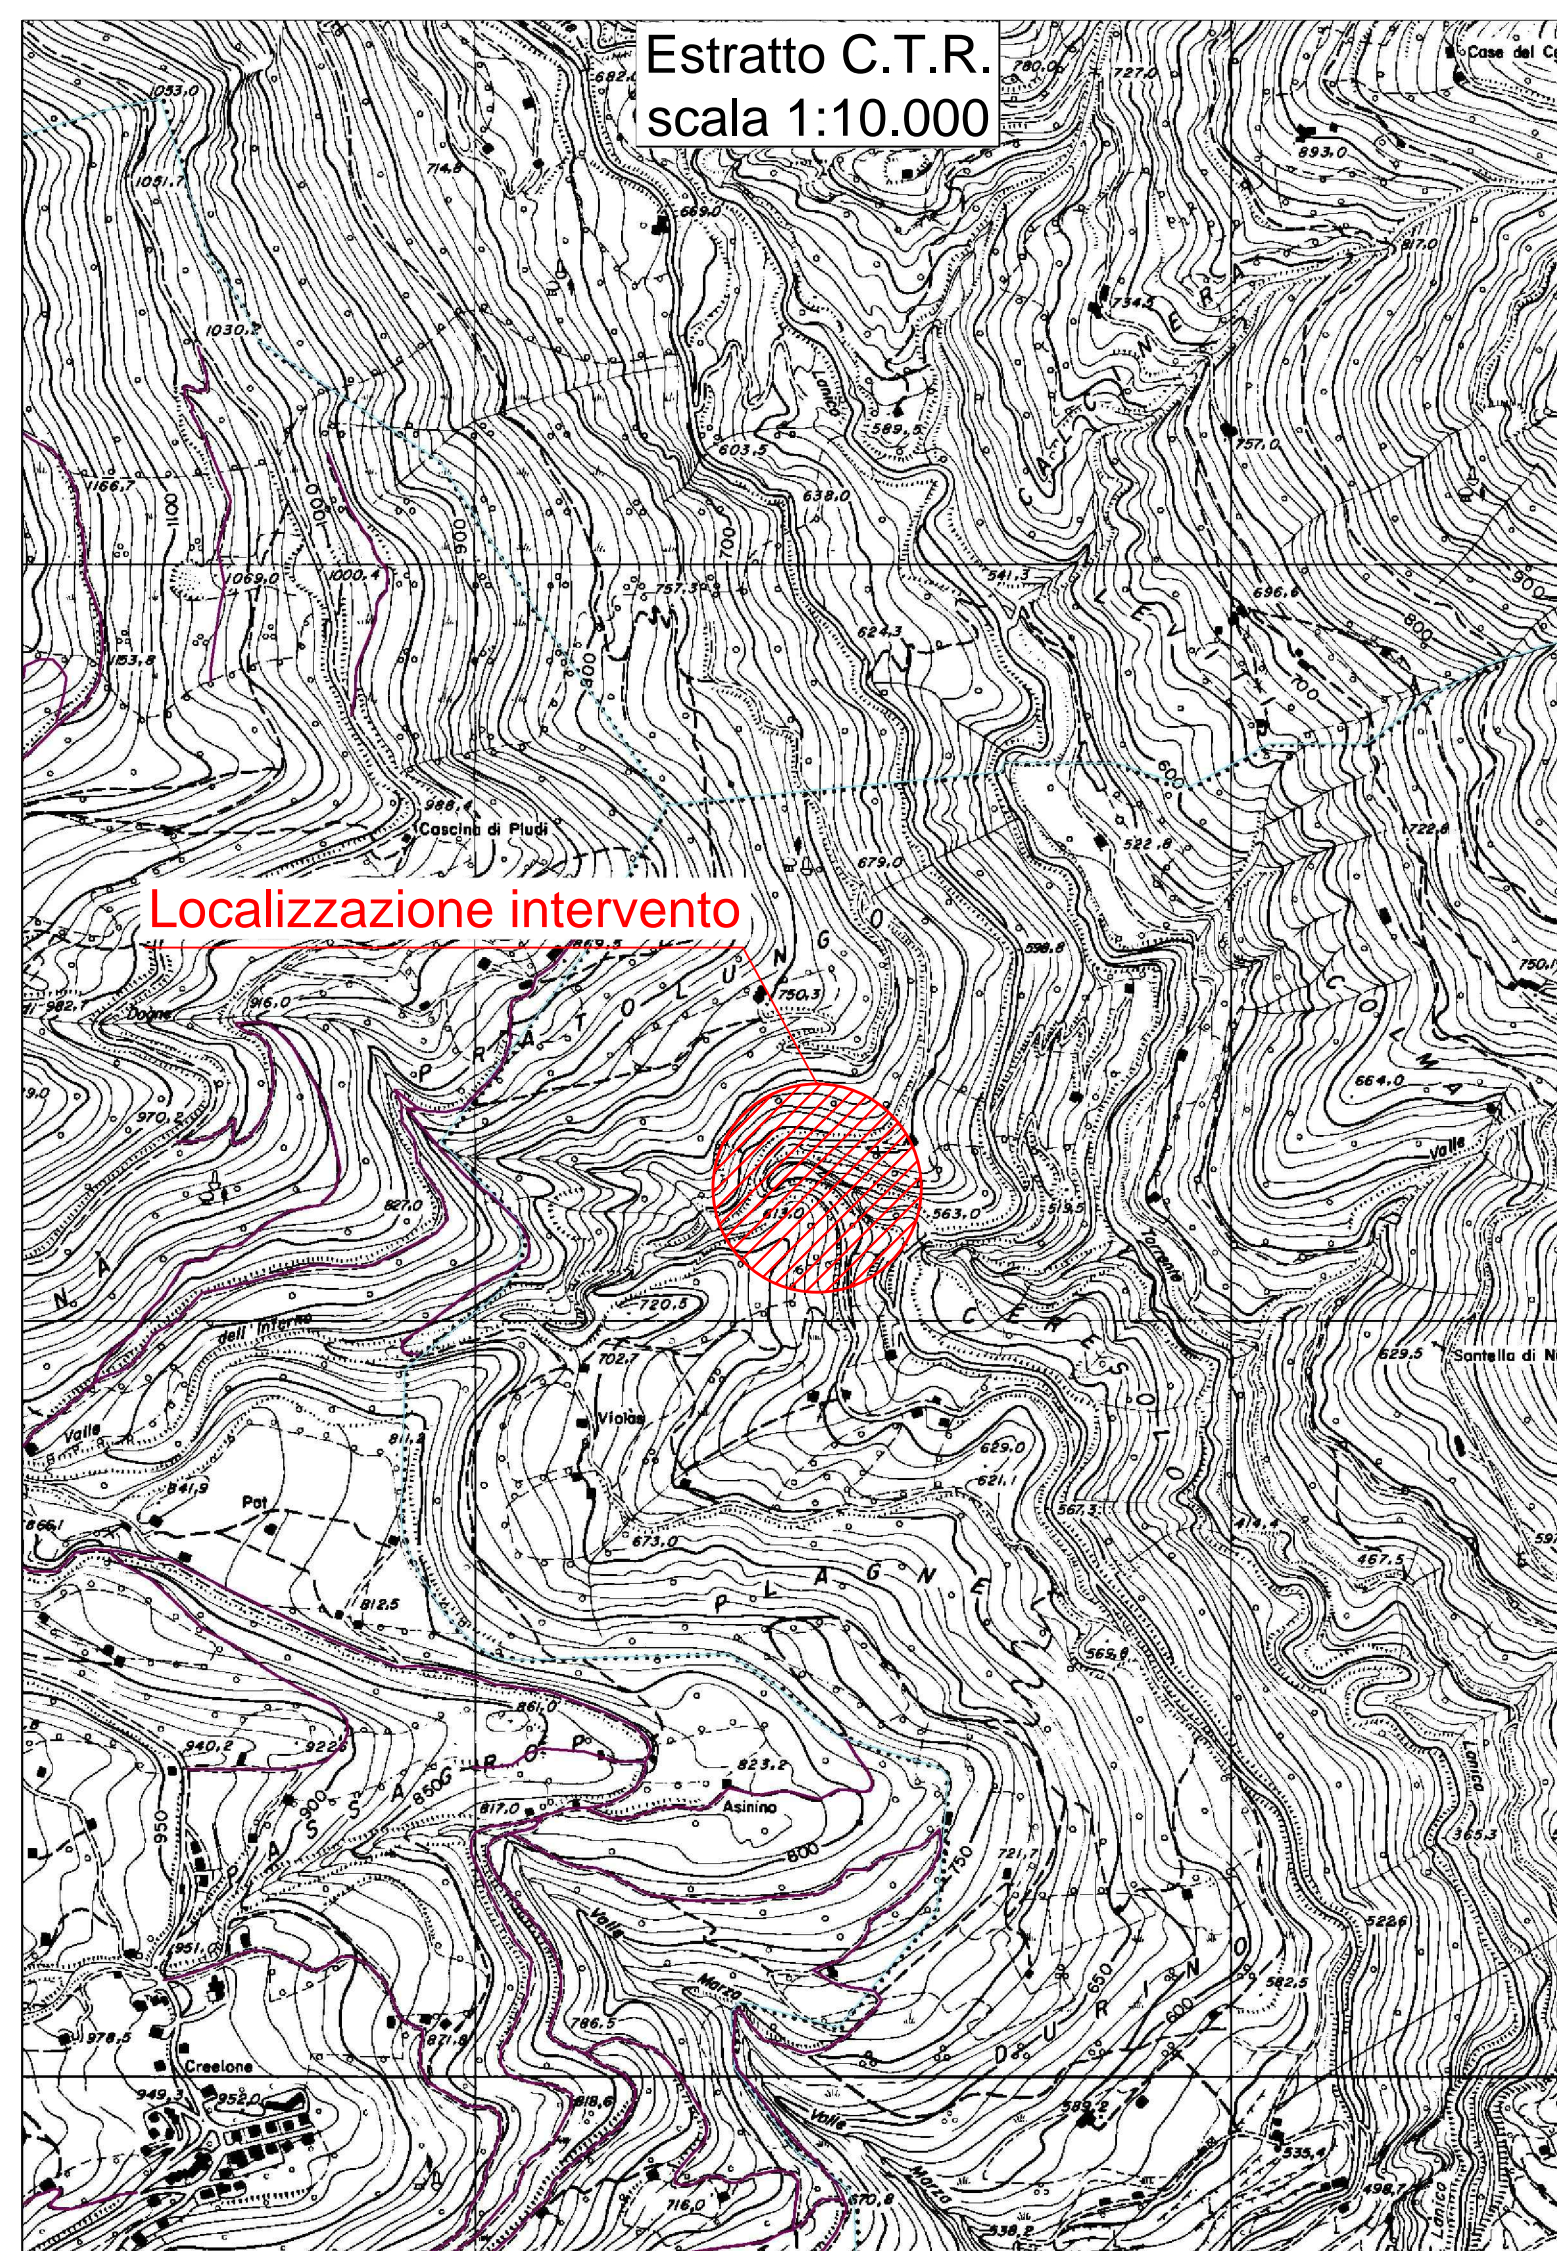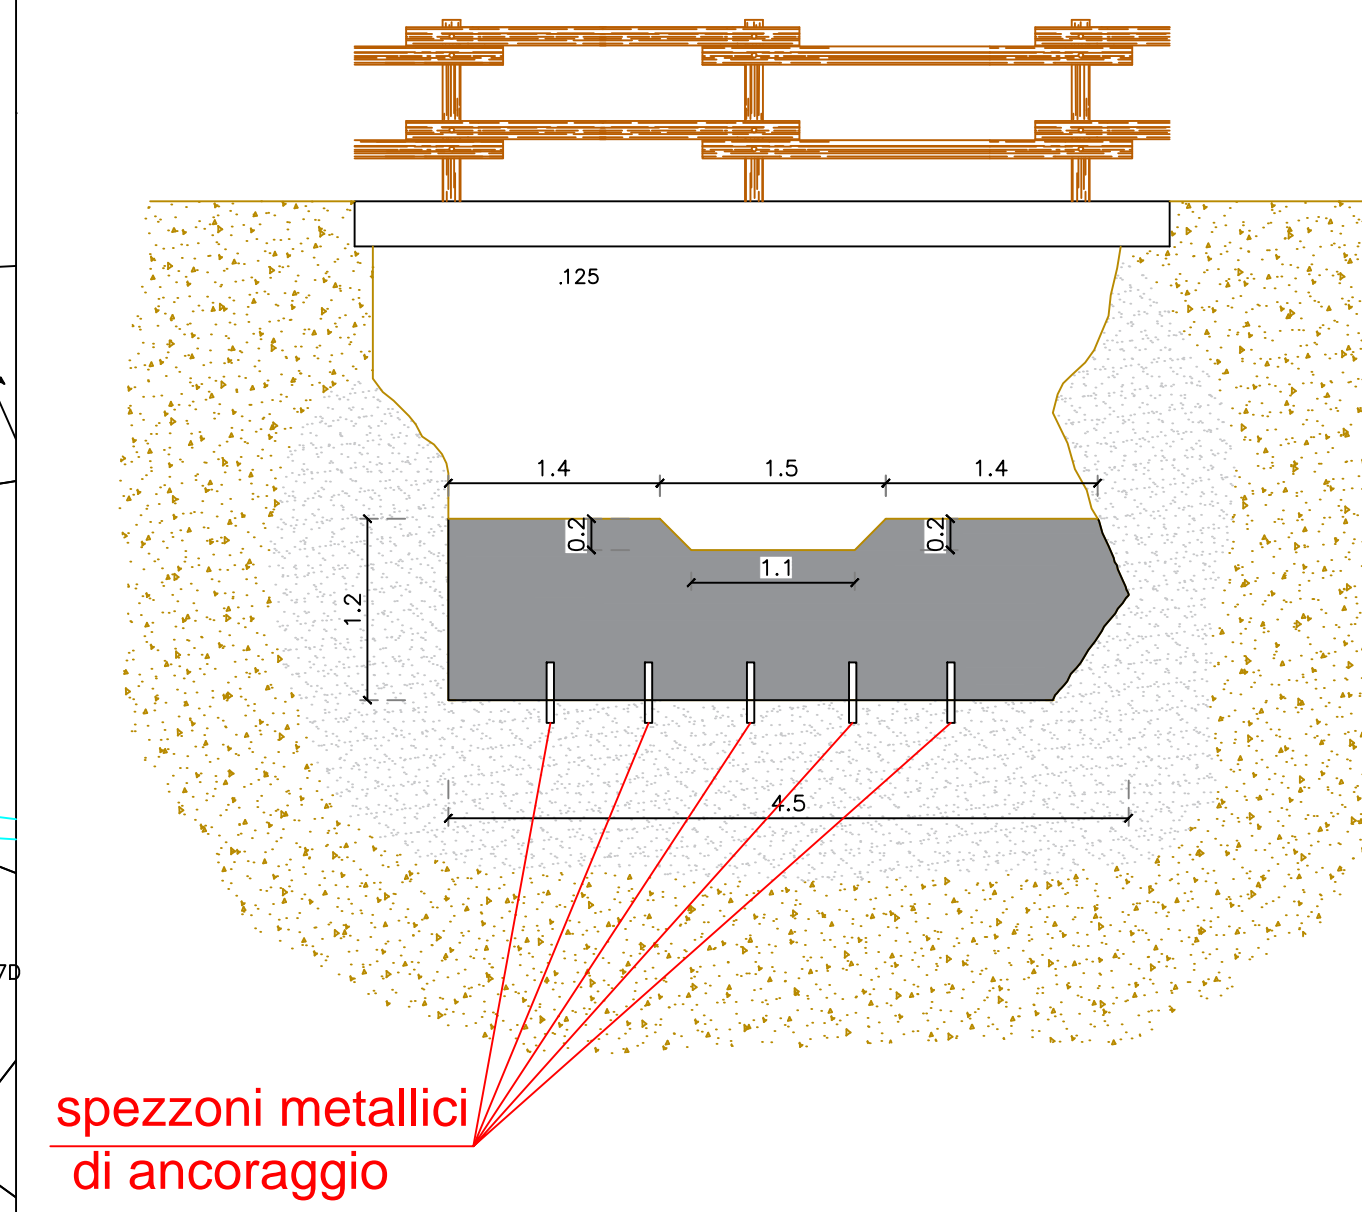

PLANIMETRIA
scala 1:100

