



COMUNITA' MONTANA DI VALLE CAMONICA
Servizio Antincendio Boschivo

PROGETTO DEFINITIVO-ESECUTIVO

Progetto di adeguamento e potenziamento infrastrutture
A.I.B. in Valle Camonica
- Anno 2017 -

COMUNE DI DARFO BOARIO TERME
LOCALITA' "PRATO DI GORZONE"


- ESTRATTO MAPPA scala 1:5.000
- ESTRATTO C.T.R. scala 1:10.000
- ORTOFOTO scala 1:10.000
- SEZIONI TIPO scala 1:100
- PLANIMETRIA PIAZZOLA ELICOTTERO scala 1:200
- PARTICOLARI COSTRUTTIVI
- DOCUMENTAZIONE FOTOGRAFICA

Tavola:
14.7


Il progettista:
(Dott. for. Paolo Panteghini)

Breno II, Novembre 2017

Estratto CTR
scala 1:10.000

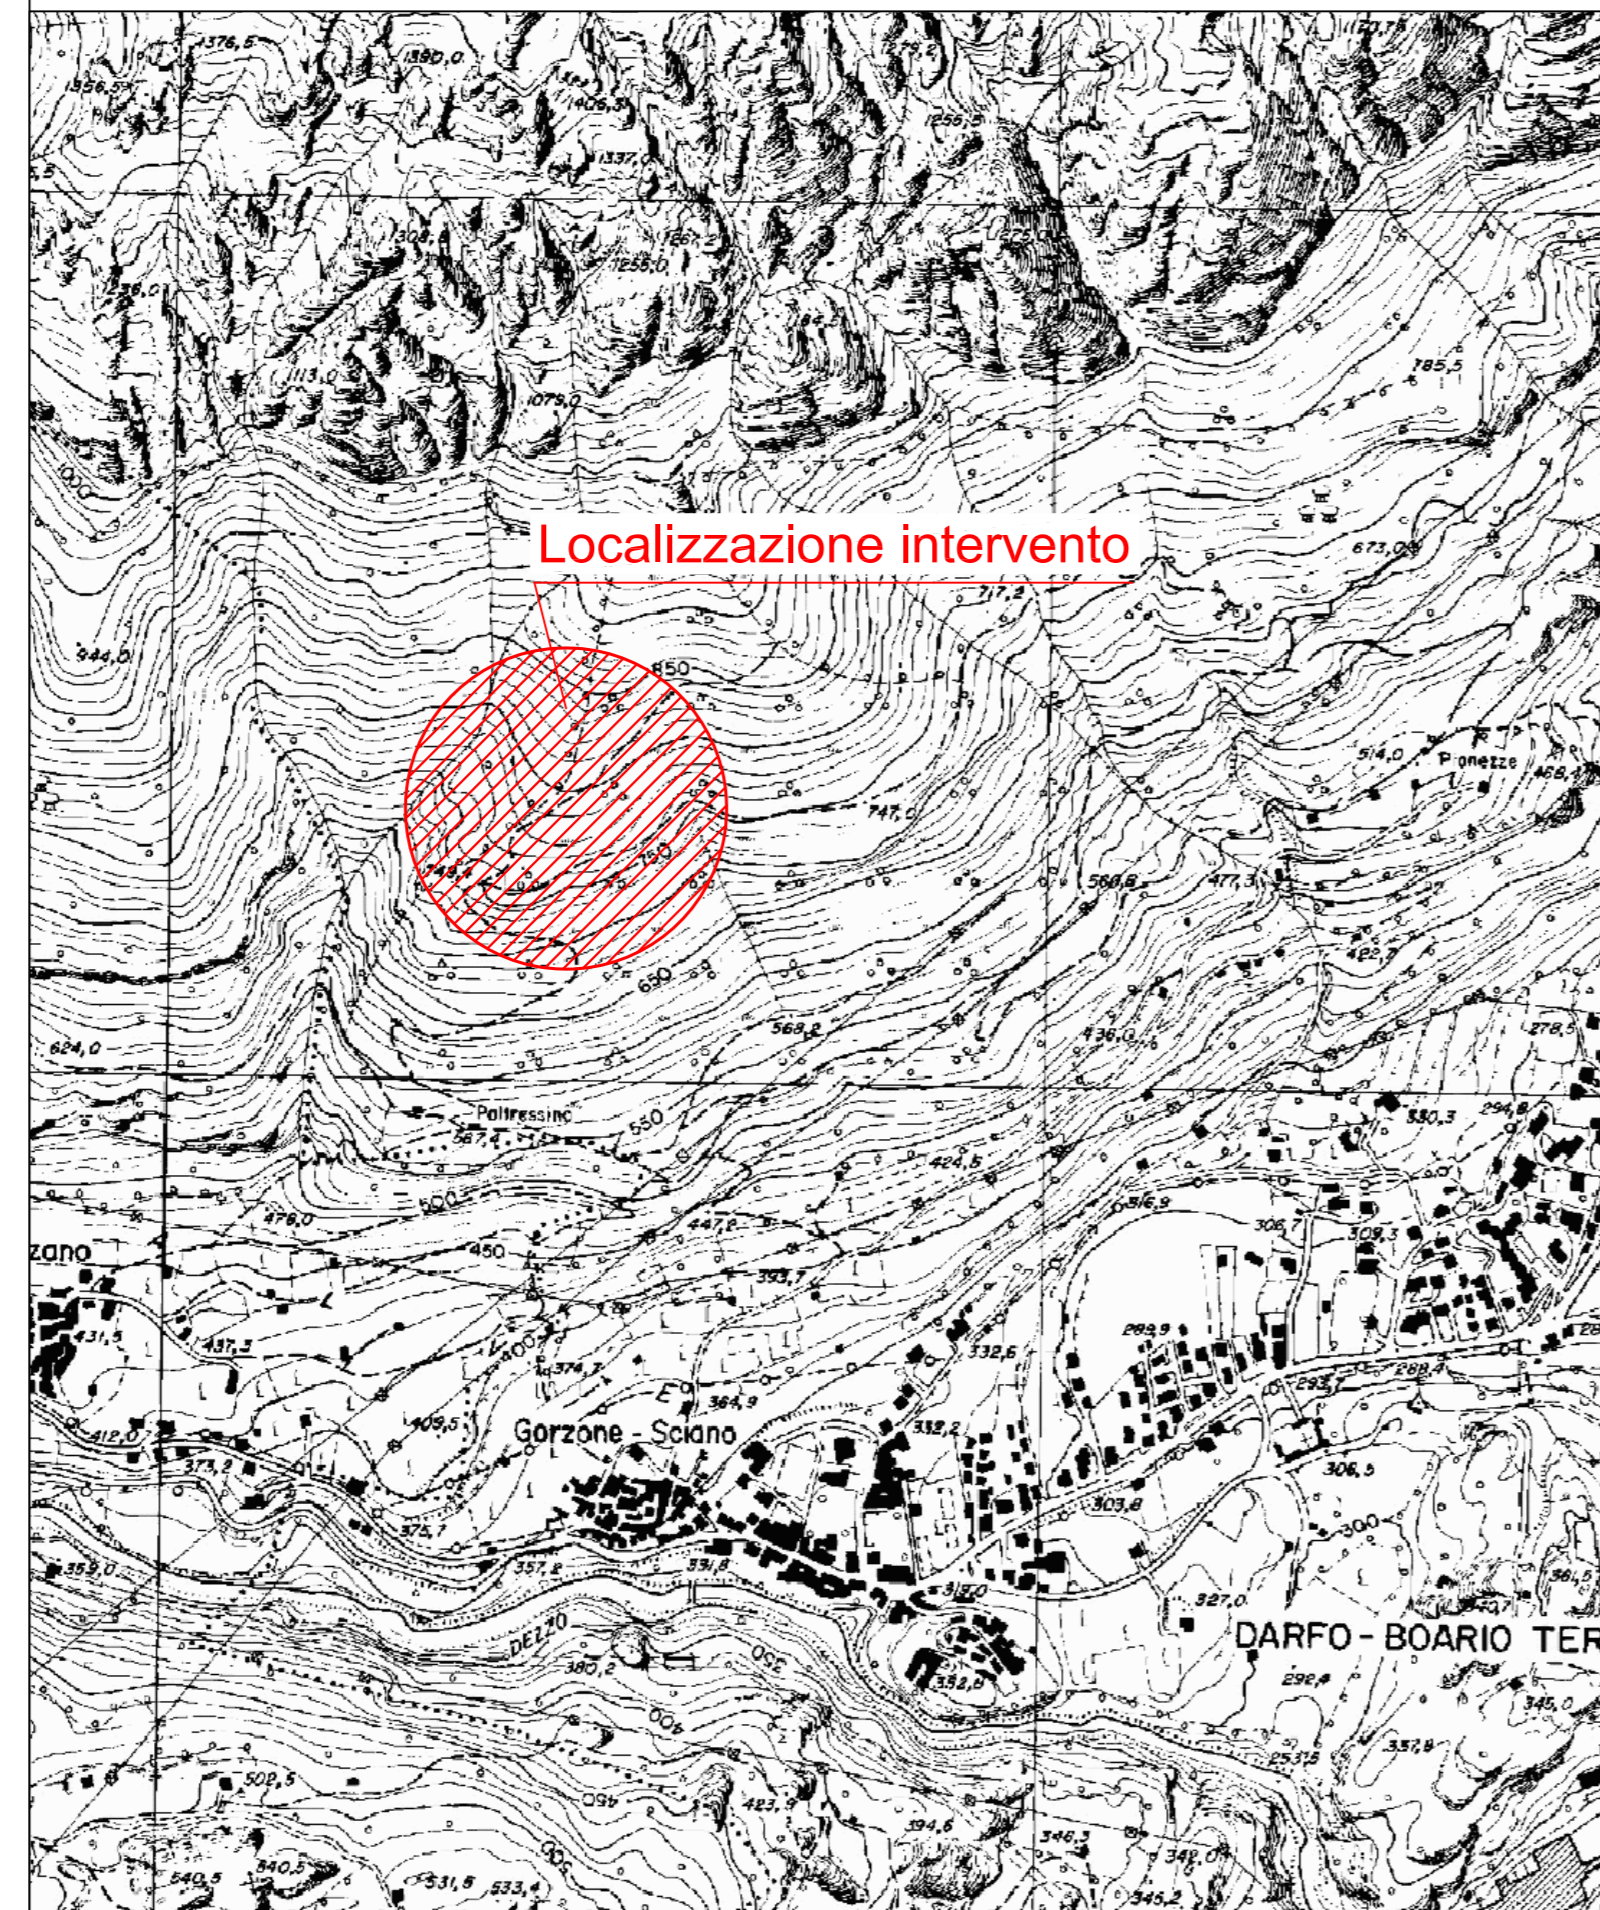

Ortofoto
scala 1:10.000

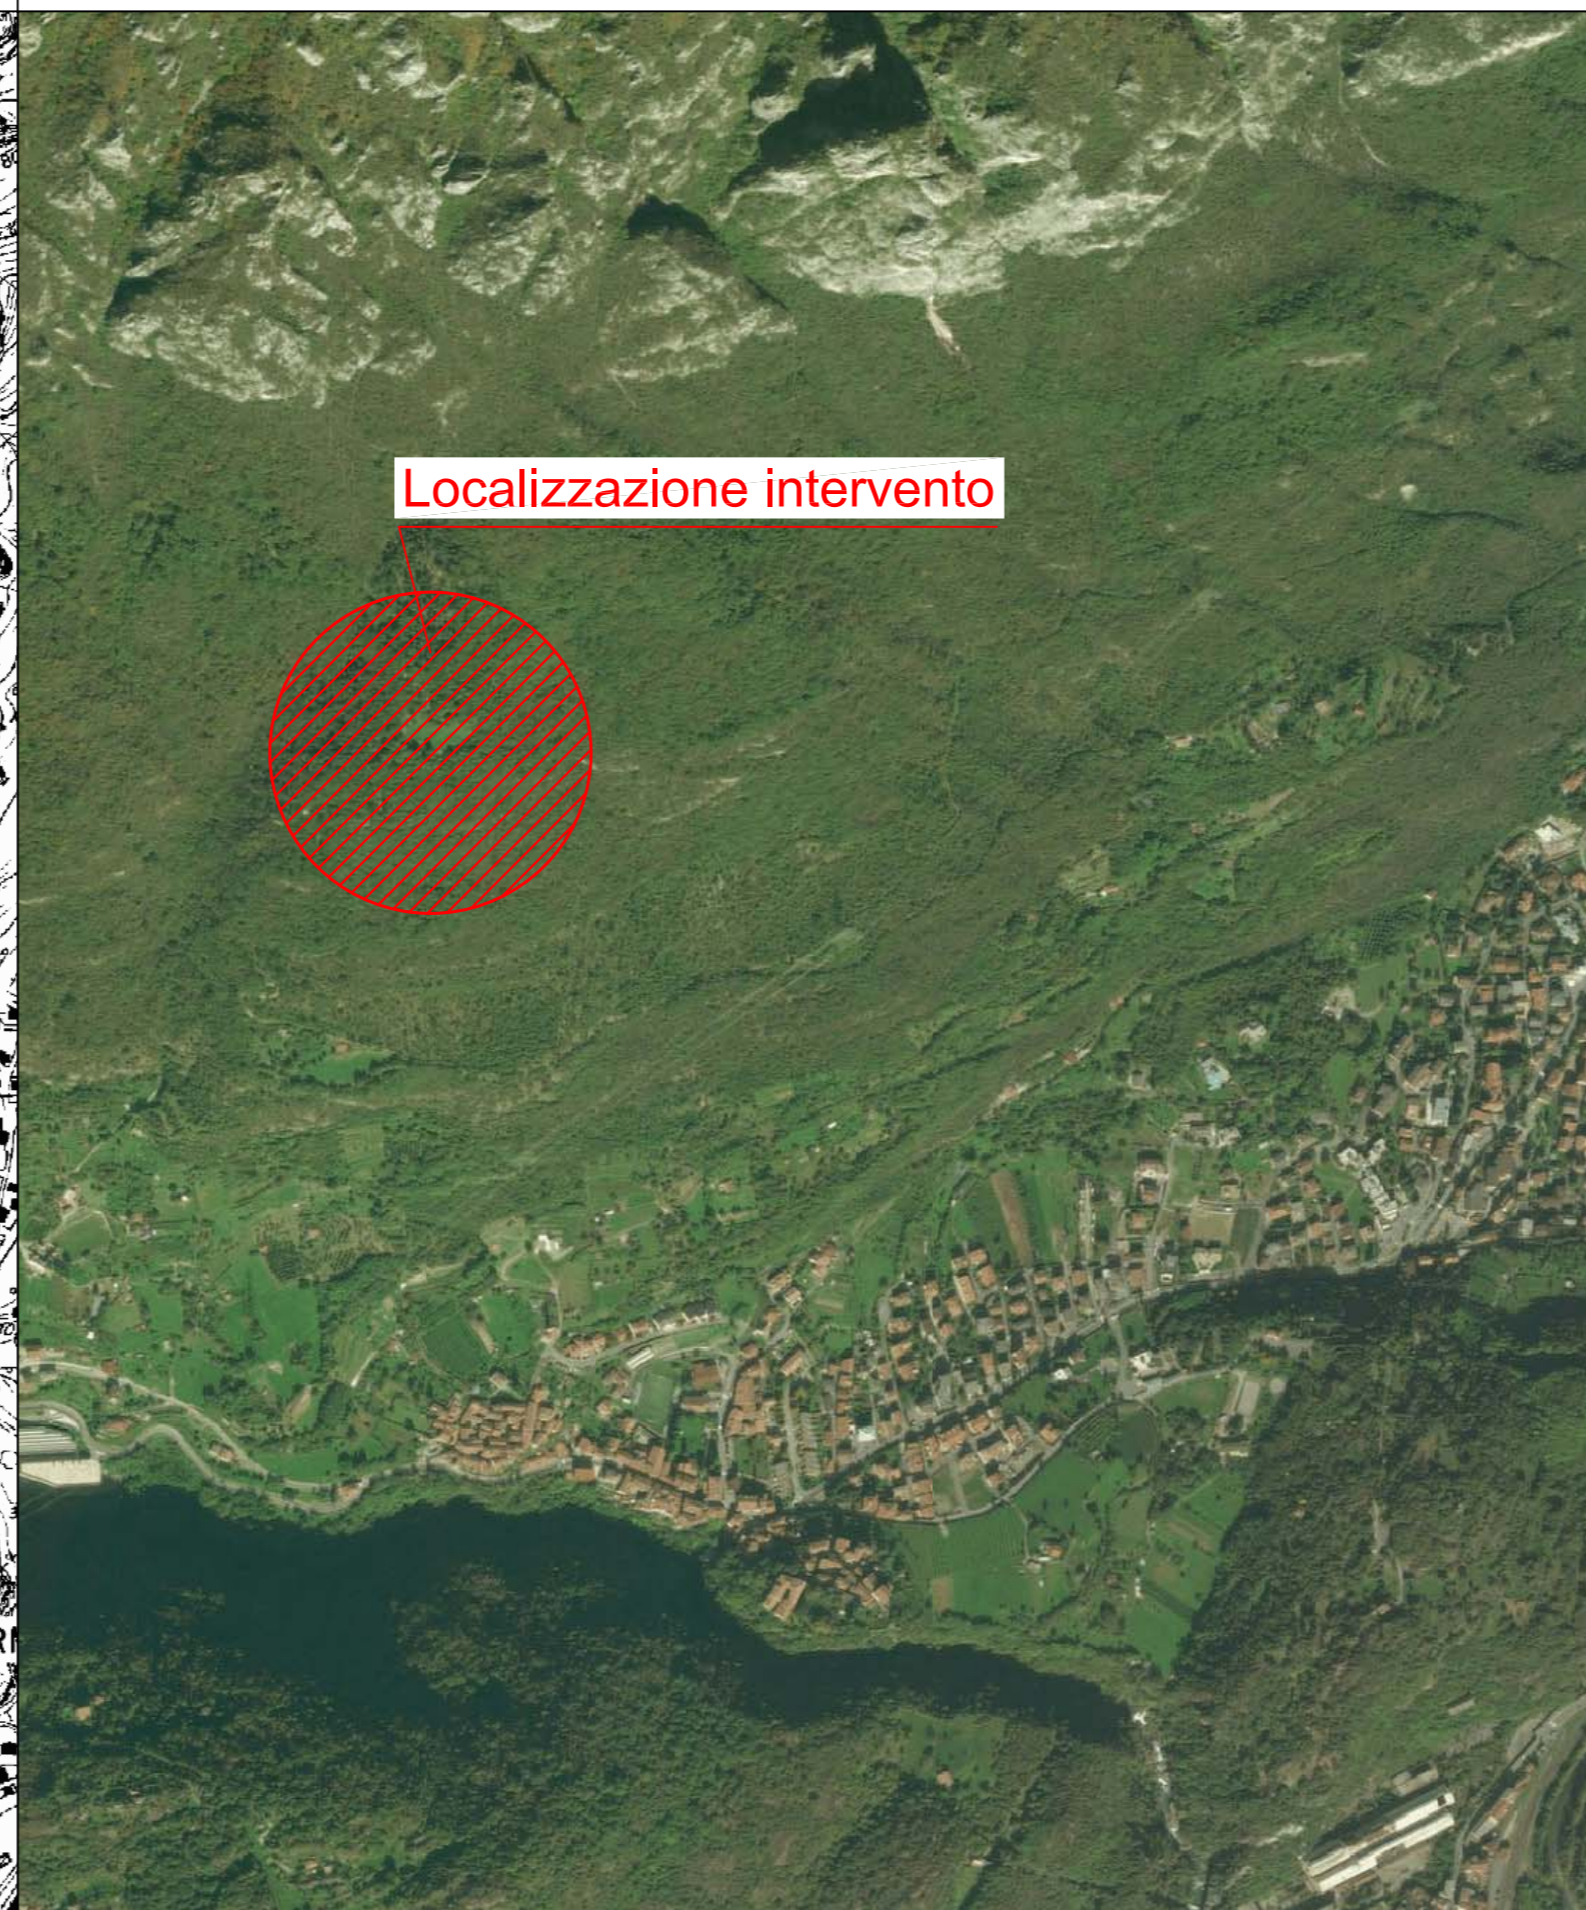

Documentazione
fotografica



FOTO 1



FOTO 3

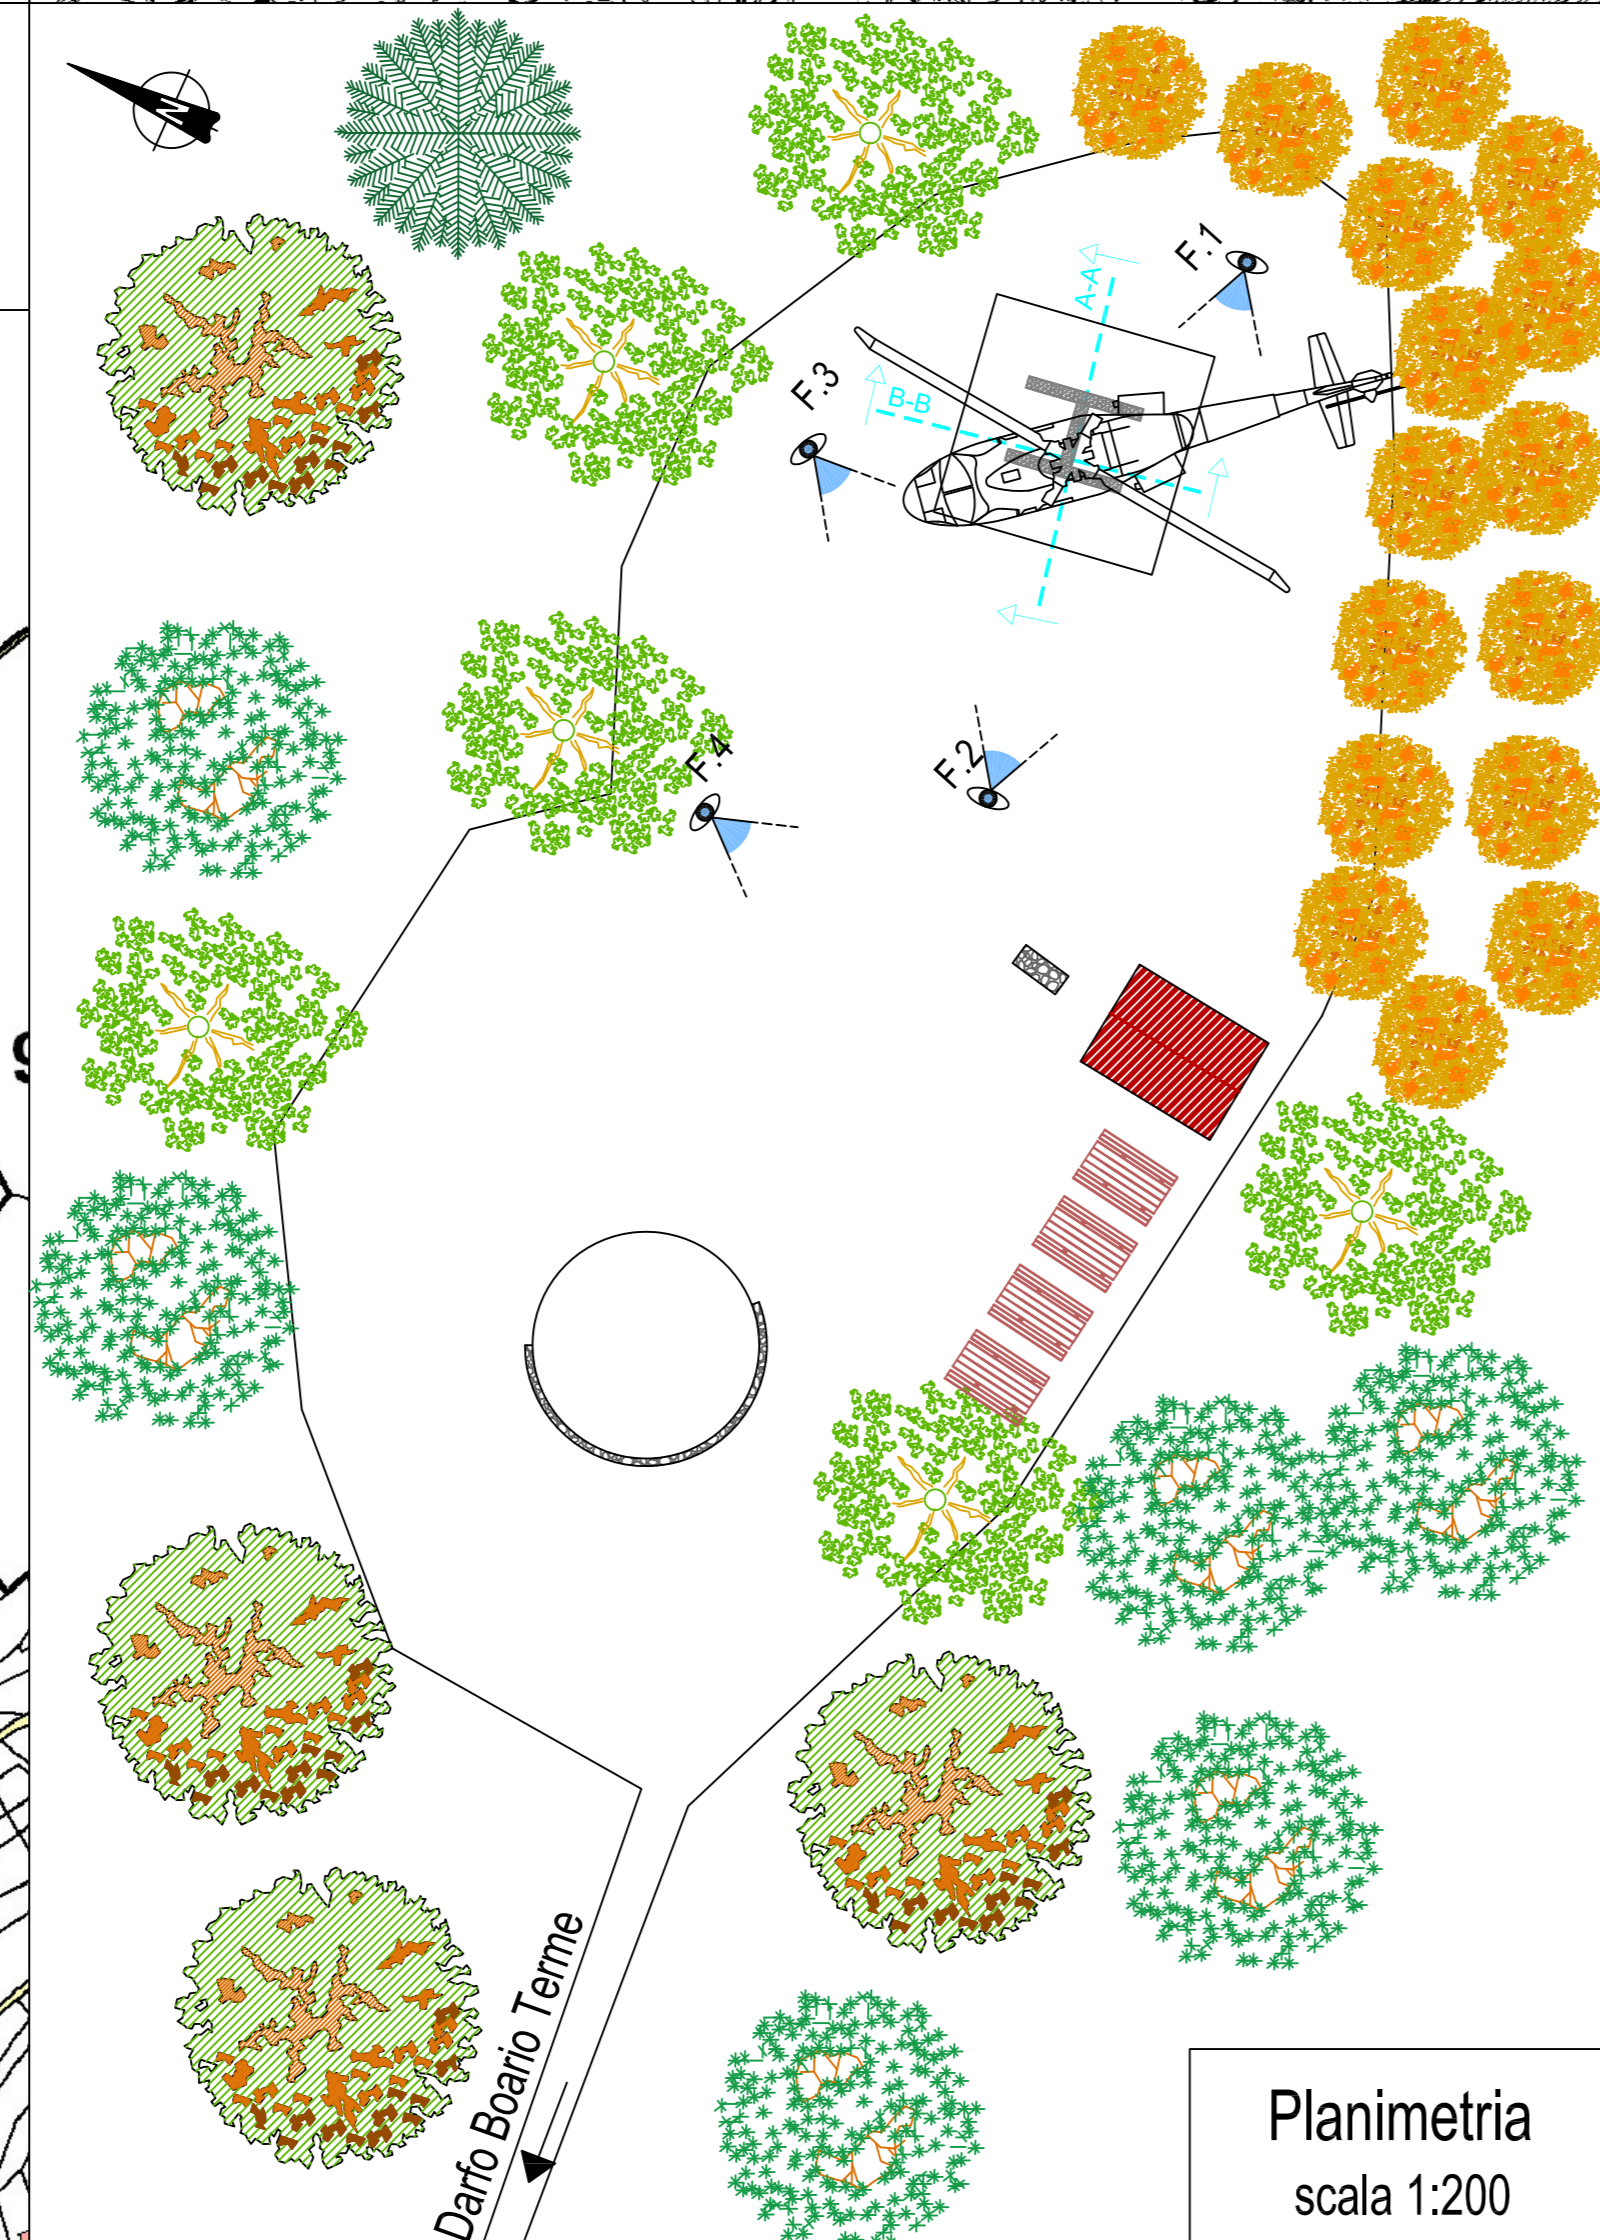
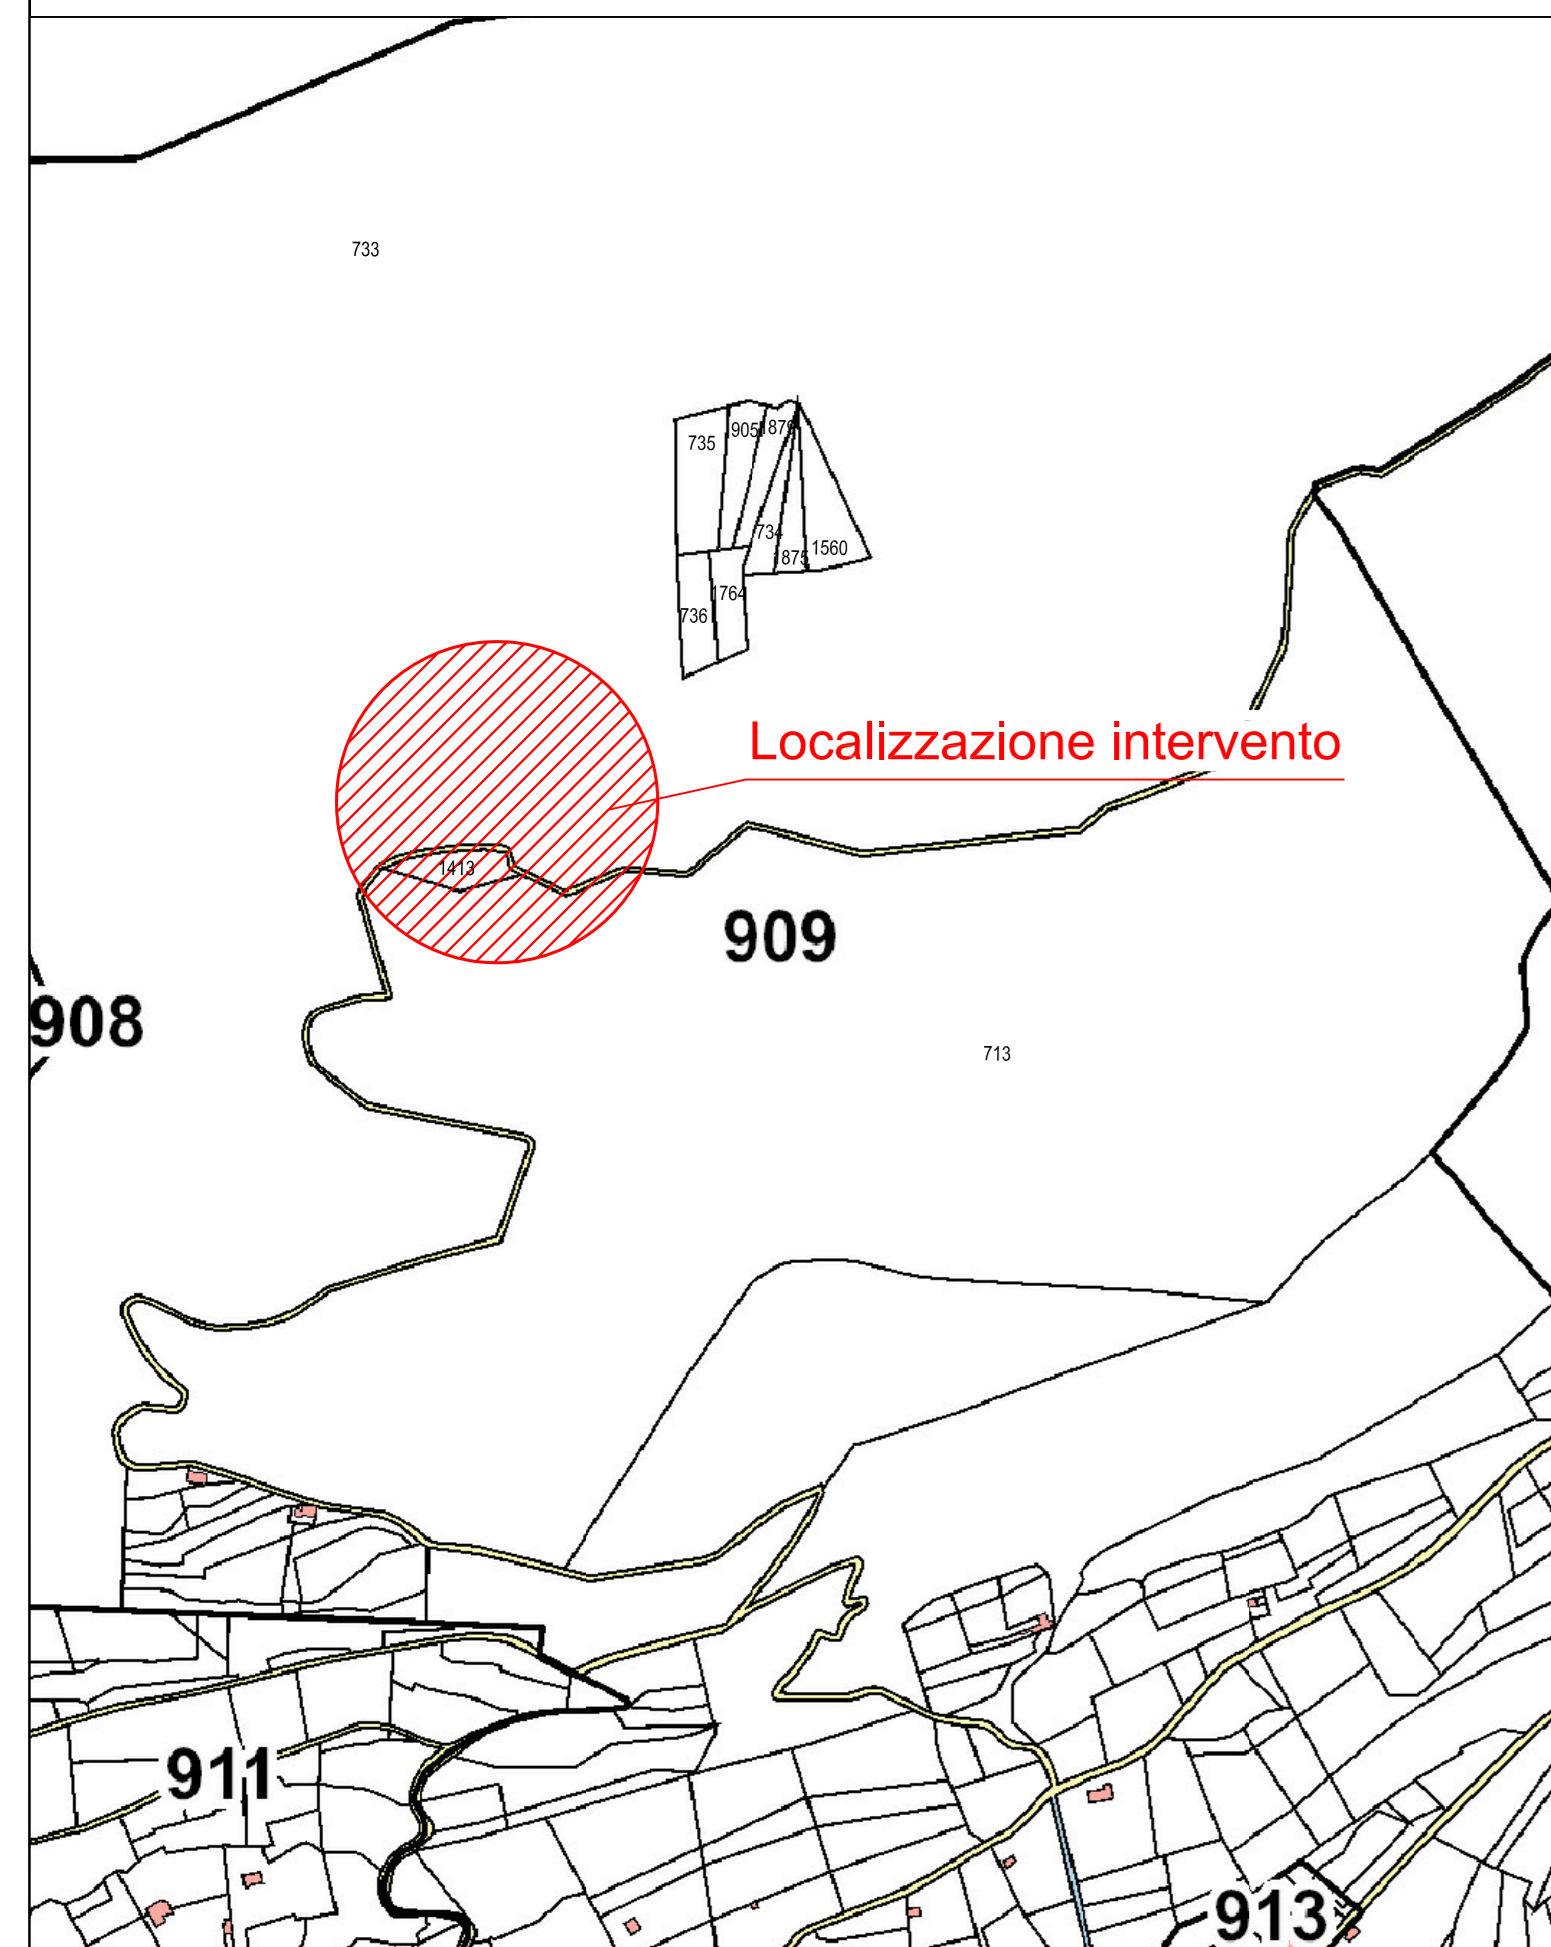


FOTO 2

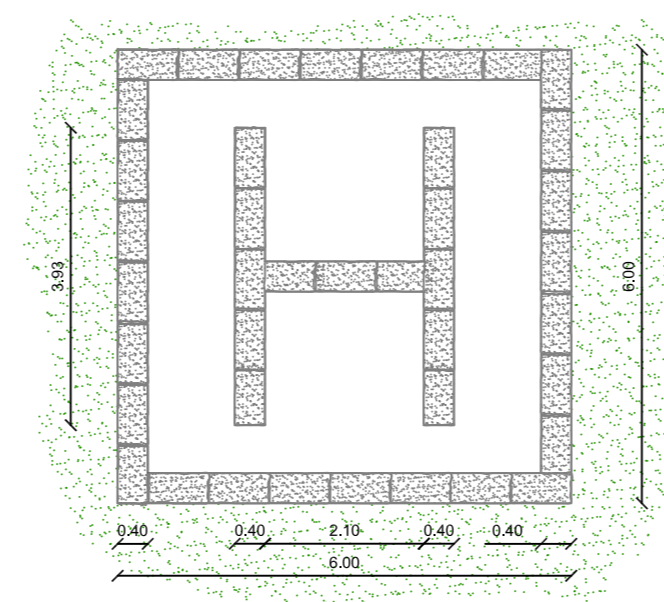


FOTO 4

Estratto Mappa
scala 1: 5.000



Particolare costruttivo
Piazzola Elicottero
scala 1:50



Sezione A/A
scala 1:50



Sezioni
scala 1:100

SEZIONE A-A

