



COMUNITA' MONTANA DI VALLE CAMONICA  
Servizio Antincendio Boschivo

**PROGETTO DEFINITIVO-ESECUTIVO**

Progetto di adeguamento e potenziamento infrastrutture  
A.I.B. in Valle Camonica  
- Anno 2018 -

COMUNE DI MALENGO  
LOCALITA' "CASTELLO"


- ESTRATTO C.T.R. scala 1:2.000
- ORTOFOTO scala 1:2.000
- ESTRATTO MAPPA scala 1:2.000
- PLANIMETRIA scala 1:200
- SEZIONI scala 1:50
- PARTICOLARI COSTRUTTIVI
- DOCUMENTAZIONE FOTOGRAFICA

Tavola:  
**15.2**

Il progettista:  
(Dott. for. Paolo Panteghini)

Breno II, Maggio 2018


Estratto CTR  
scala 1:2.000

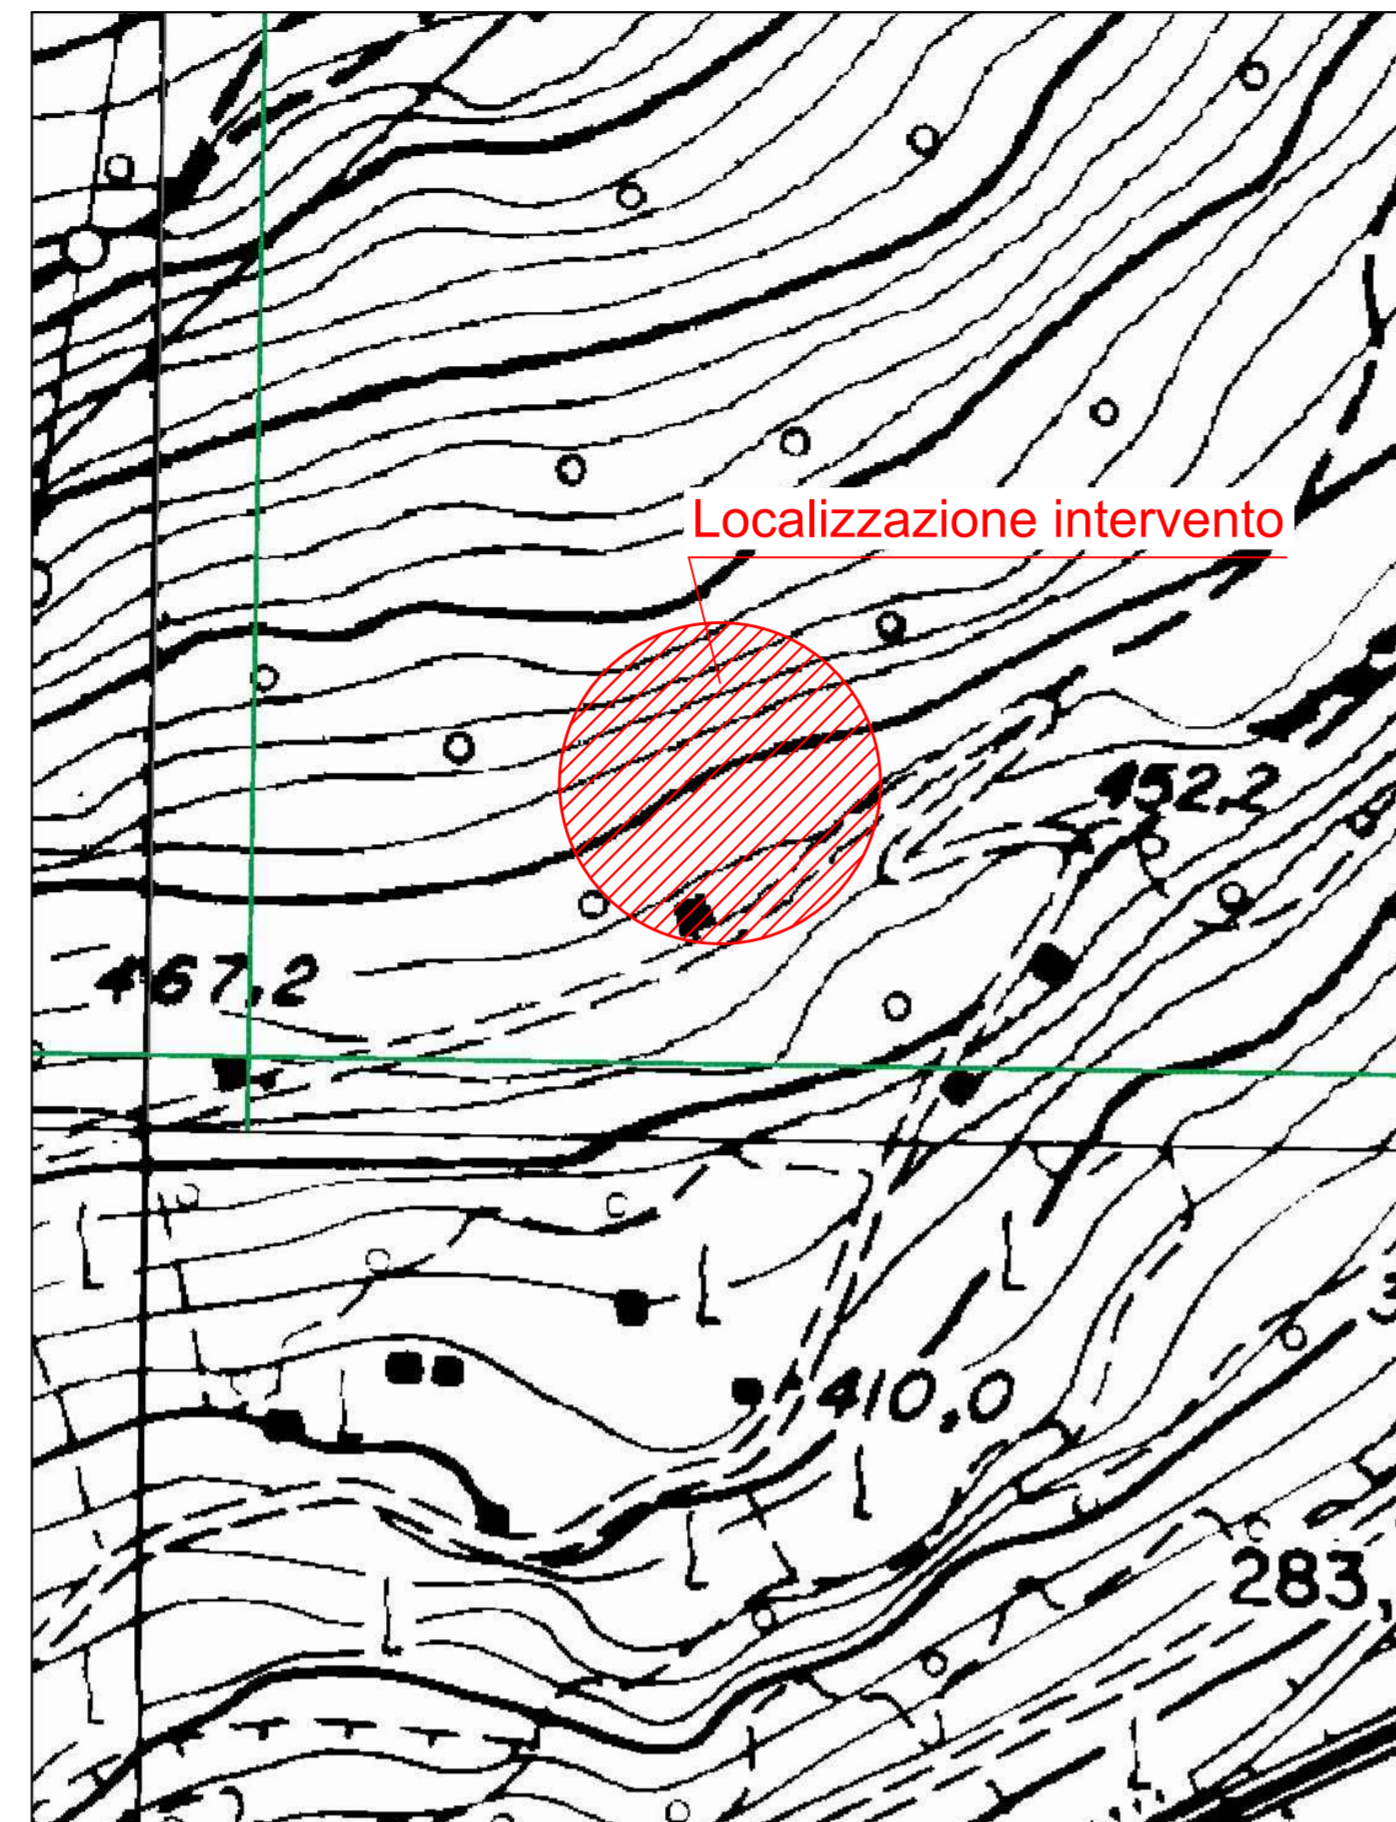


Ortofoto  
scala 1:2.000



Estratto Mappa  
scala 1:2.000

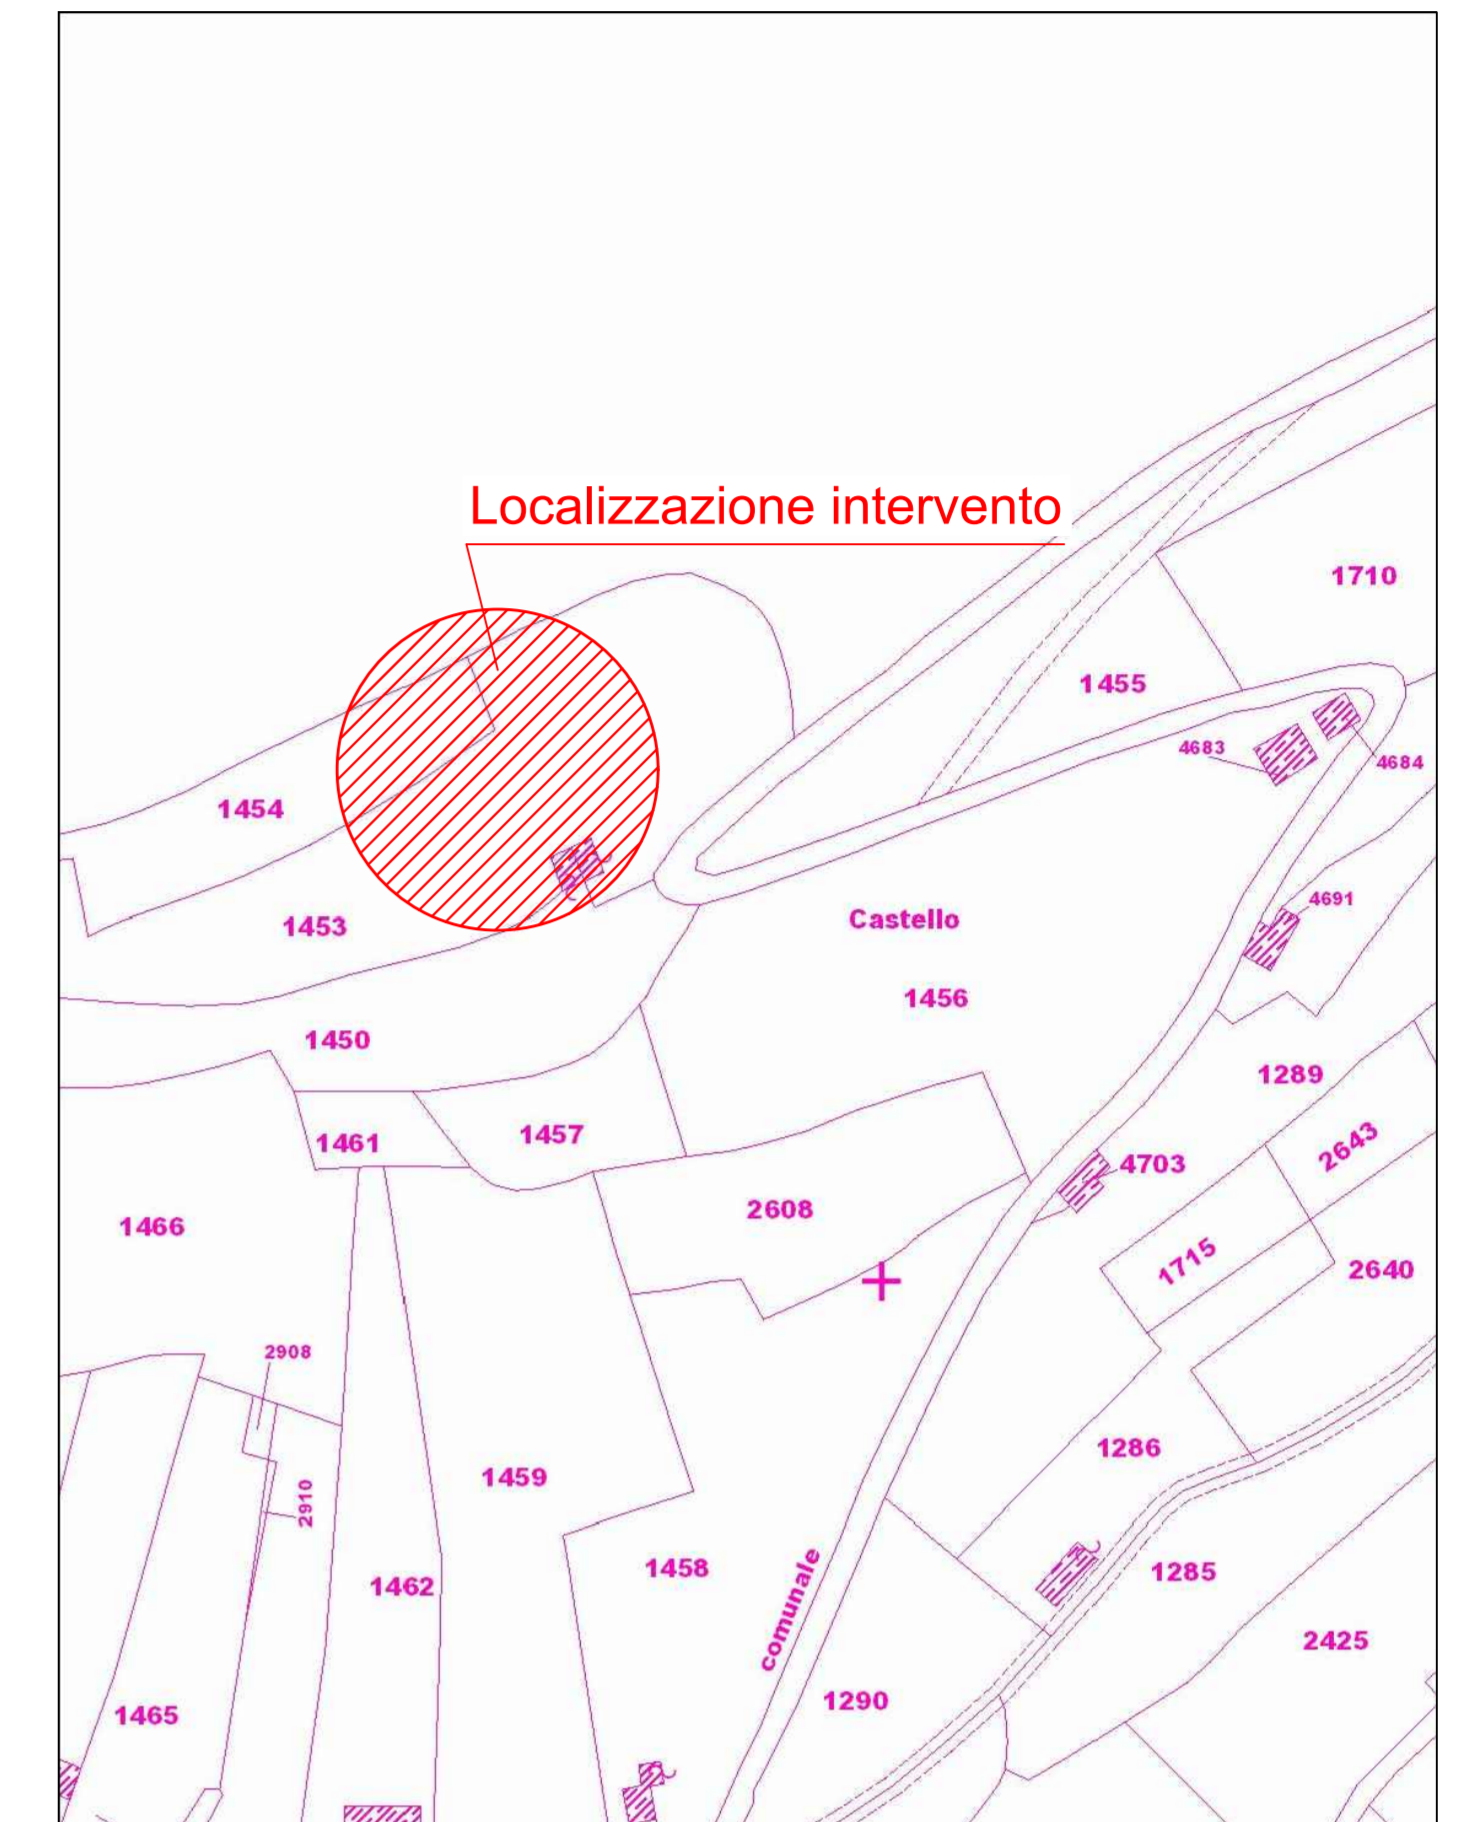


Planimetria  
scala 1:200

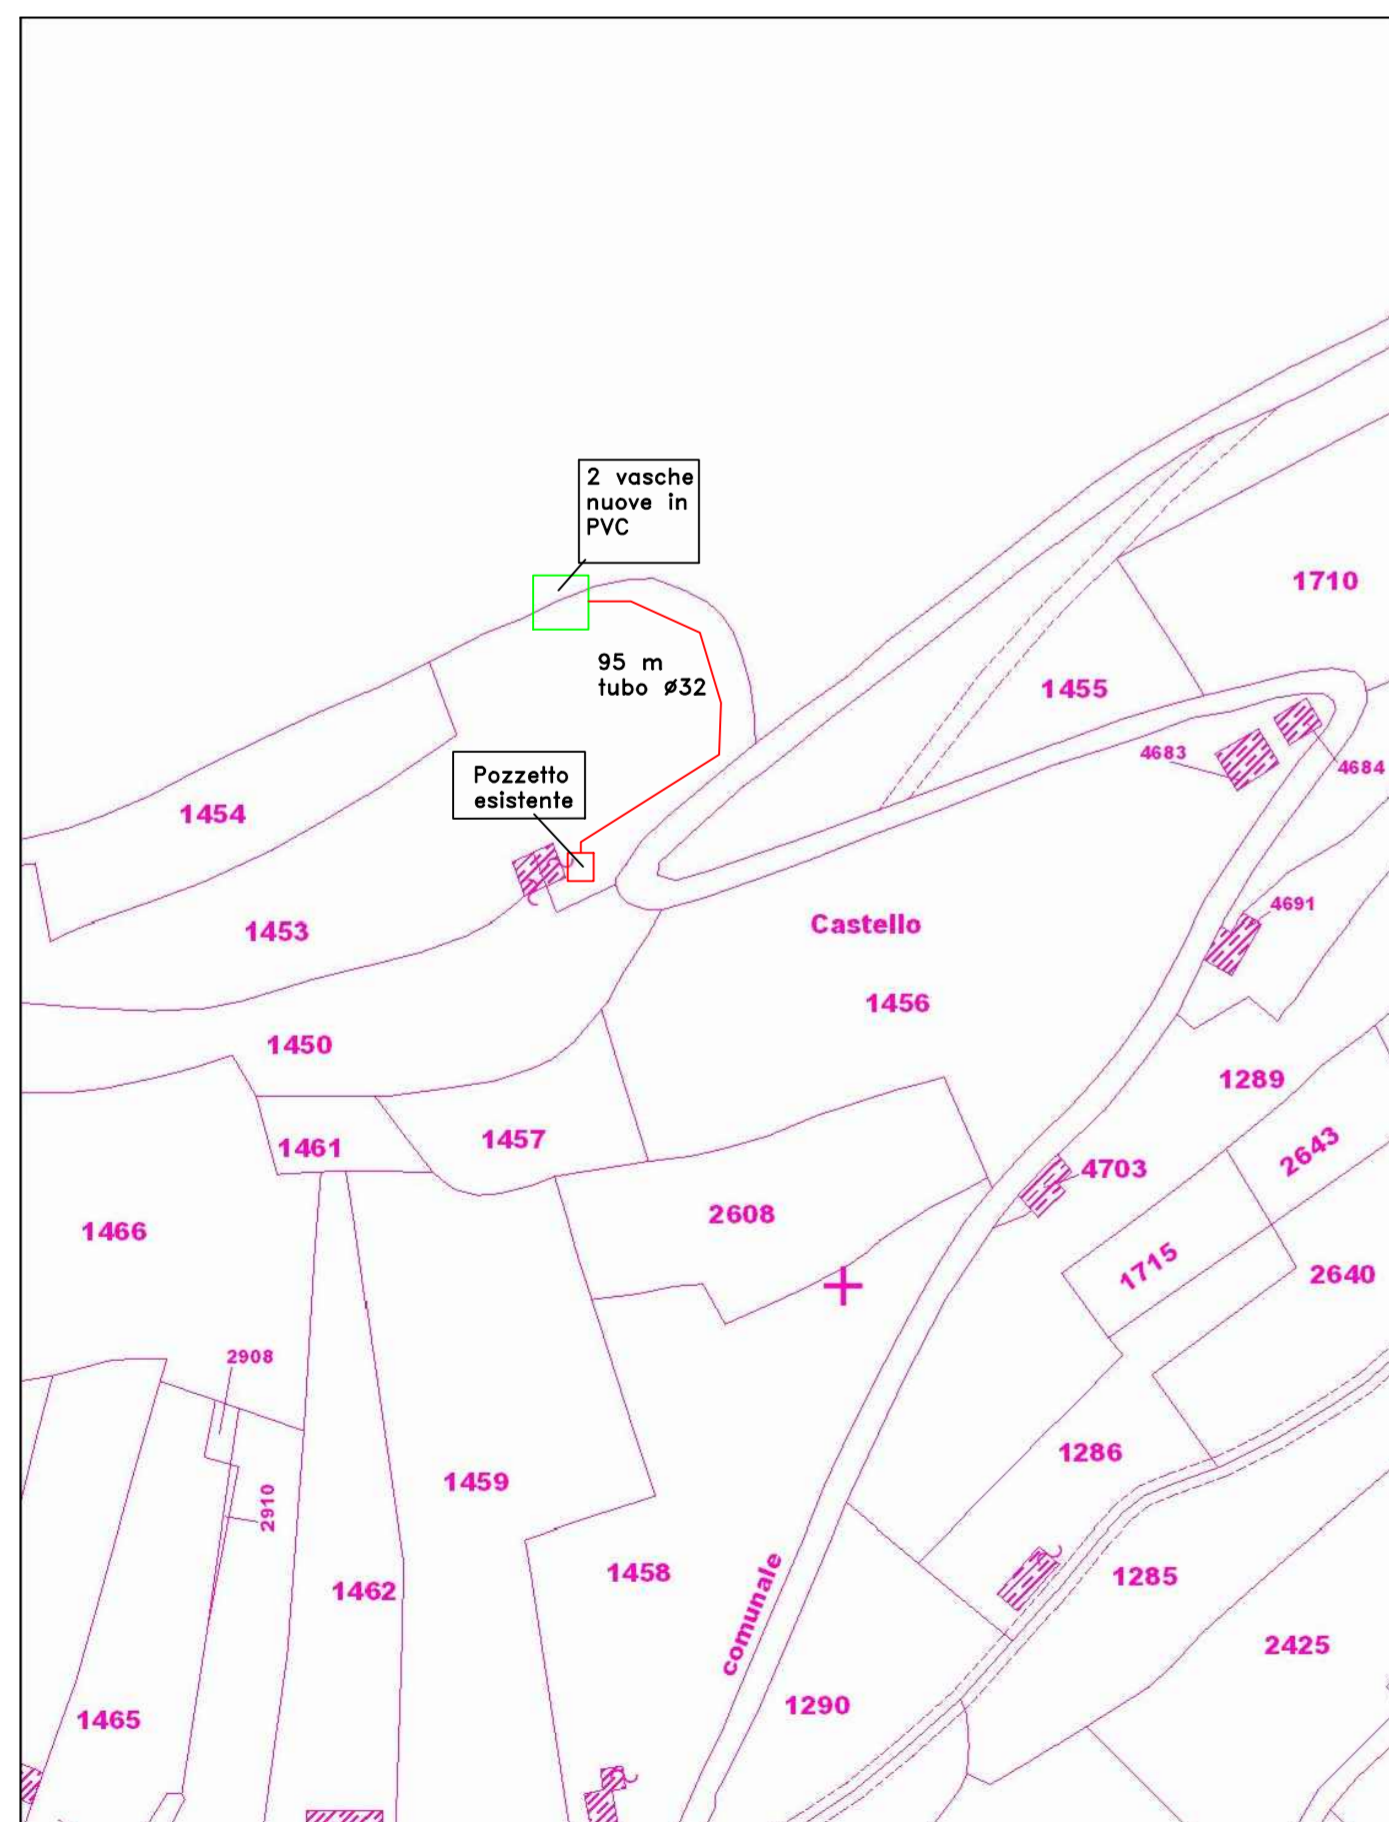

Sezione  
scala 1:50



Particolari  
costruttivi

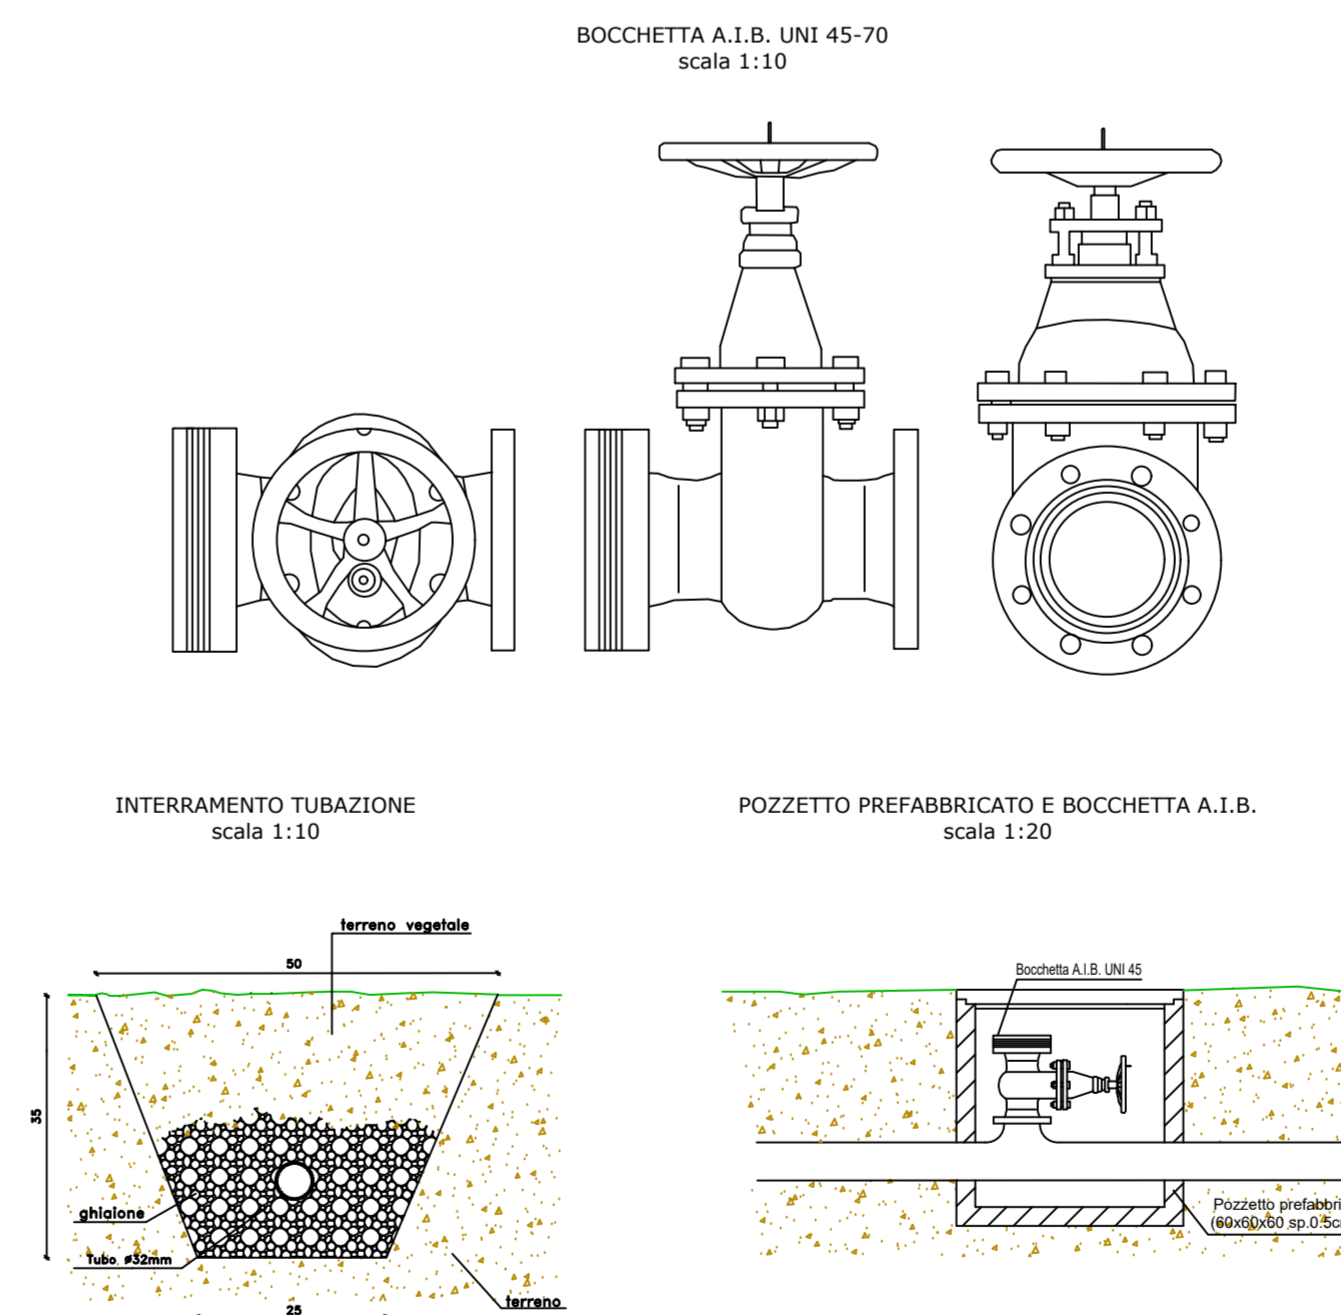

Documentazione  
fotografica



FOTO 1



FOTO 2