
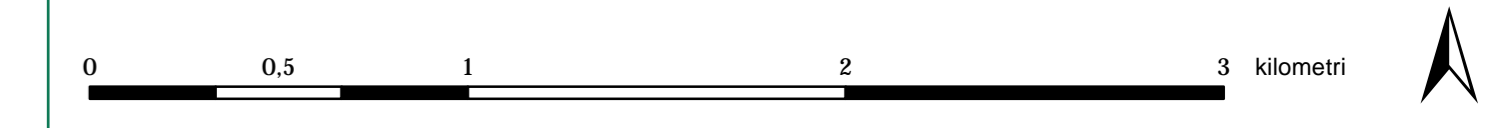


- Infrastutture di servizio**
- Viabilità agro-silvo-pastorale (vasp.shp)
 - Viabilità non inclusa in VASP (vasp_esclusa.shp)
 - Viabilità agro-silvopastorale in progetto (vasp_progett_inclusa.shp)
 - Viabilità non VASP in progetto (vasp_progettazione_esclusa.shp)
 - Superficie forestale

- Parco Naturale
- SIC e ZPS_in_parco
- Parco Adamello conf_reg

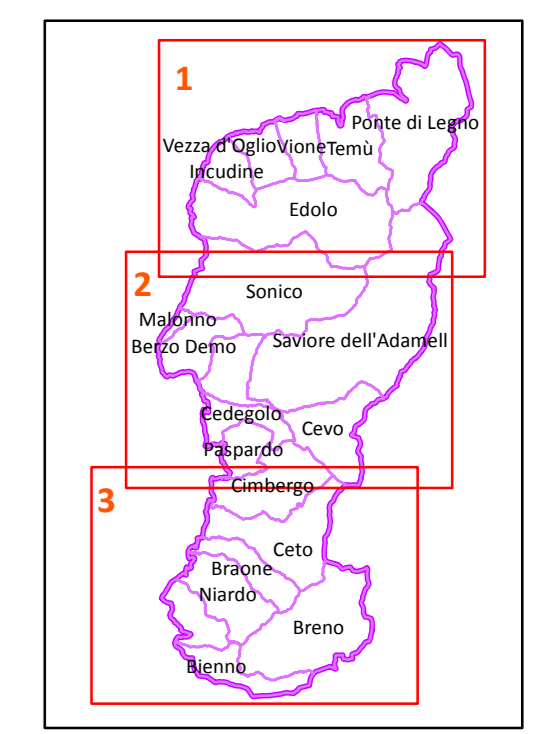

**Piano di Indirizzo Forestale del
Parco dell'Adamello**

Tav. 4.2 Infrastrutture di servizio

SPECIFICHE DEL DOCUMENTO
 SCALA: 1 : 20.000
 BASE CARTOGRAFICA: CTR 1 : 10.000

STRATI INFORMATIVI
 vasp.shp
 vasp_esclusa.shp
 vasp_progett_inclusa.shp
 vasp_progettazione_esclusa.shp
 destinazione_boxco.shp

REDATTORI DEL PIANO
 COMUNITA' MONTANA DI VALLE CAMONICA
 Direttore Servizio Foreste e Bonifica Montana
 Dott. For Gian Battista Sangalli

PROFESSIONISTI INCARICATI
 Lucia Mondini: dottore forestale
 Giovanni Manfredi: dottore forestale
 Adriano Pasini: dottore forestale
 Contardo Crotti: dottore agronomo

AUTORE DELLA TAVOLA
 Lucia Mondini: dottore forestale

AGGIORNAMENTO
 Data: 3 febbraio 2017

VALIDITA' DEL PIANO

FASE DI SINTESI