



SCHEMA RIASSUNTIVO degli interventi di progetto						
Ripristini						
Codice	Tipologia	I	II	III	Priorità	Strategicità
SED-B-RIP-006	Ripristino ponte/Sfalcio Svasso	I	I	I	3	Bassa
Manutenzioni						
Codice	Tipologia	I	II	III	Priorità	Strategicità
SED-B-MAN-001	Sfalcio Svasso/Ripristino opere esistenti	I	I	I	3	Bassa
TOTALE INVESTIMENTI PER LA SISTEMAZIONE DELLA VALLE SEREDOL						€ 150.000,00



SCALA
1:1.500

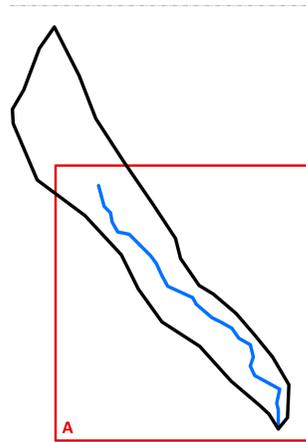

- Legenda**
- Ripristino Ponti
 - Ripristino Opere Trasversali
 - Nuove Opere Trasversali
 - Ripristino Opere Longitudinali
 - Nuove Opere Longitudinali
 - Studi e Approfondimenti Tecnici
 - Manutenzione Svasso Sfalcio
 - Ripristino Opere Versante-Dissesto
 - Nuove Opere Versante-Dissesto
- LEGENDA ETICHETTE**
- SED... = Identificativo Bacino
 B = Opera su bacino
 C = Opera su conoido
- NUO = Nuova Opera
 RIP = Ripristino Opera Esistente
 MAN = Svasso, Sfalcio/Taglio Vegetazione, Pulizia
 STA = Studi ed Approfondimenti tecnici
- I = Grado di possibile danno arrecato a costruzioni
 1 = Danni consistenti
 2 = Danni lievi
 II = Grado di protezione dato dall'opera alle costruzioni
 1 = Medio
 2 = Basso
 III = Importanza delle infrastrutture varie protette dall'intervento
 1 = Strade principali o provinciali - Aeronavi
 2 = Strade secondarie o locali
 3 = Adempimenti infrastrutturali varie
- PRIORITÀ DELL'OPERA = I + II + III**
 1 = Alto
 2 = Medio
 3 = Basso

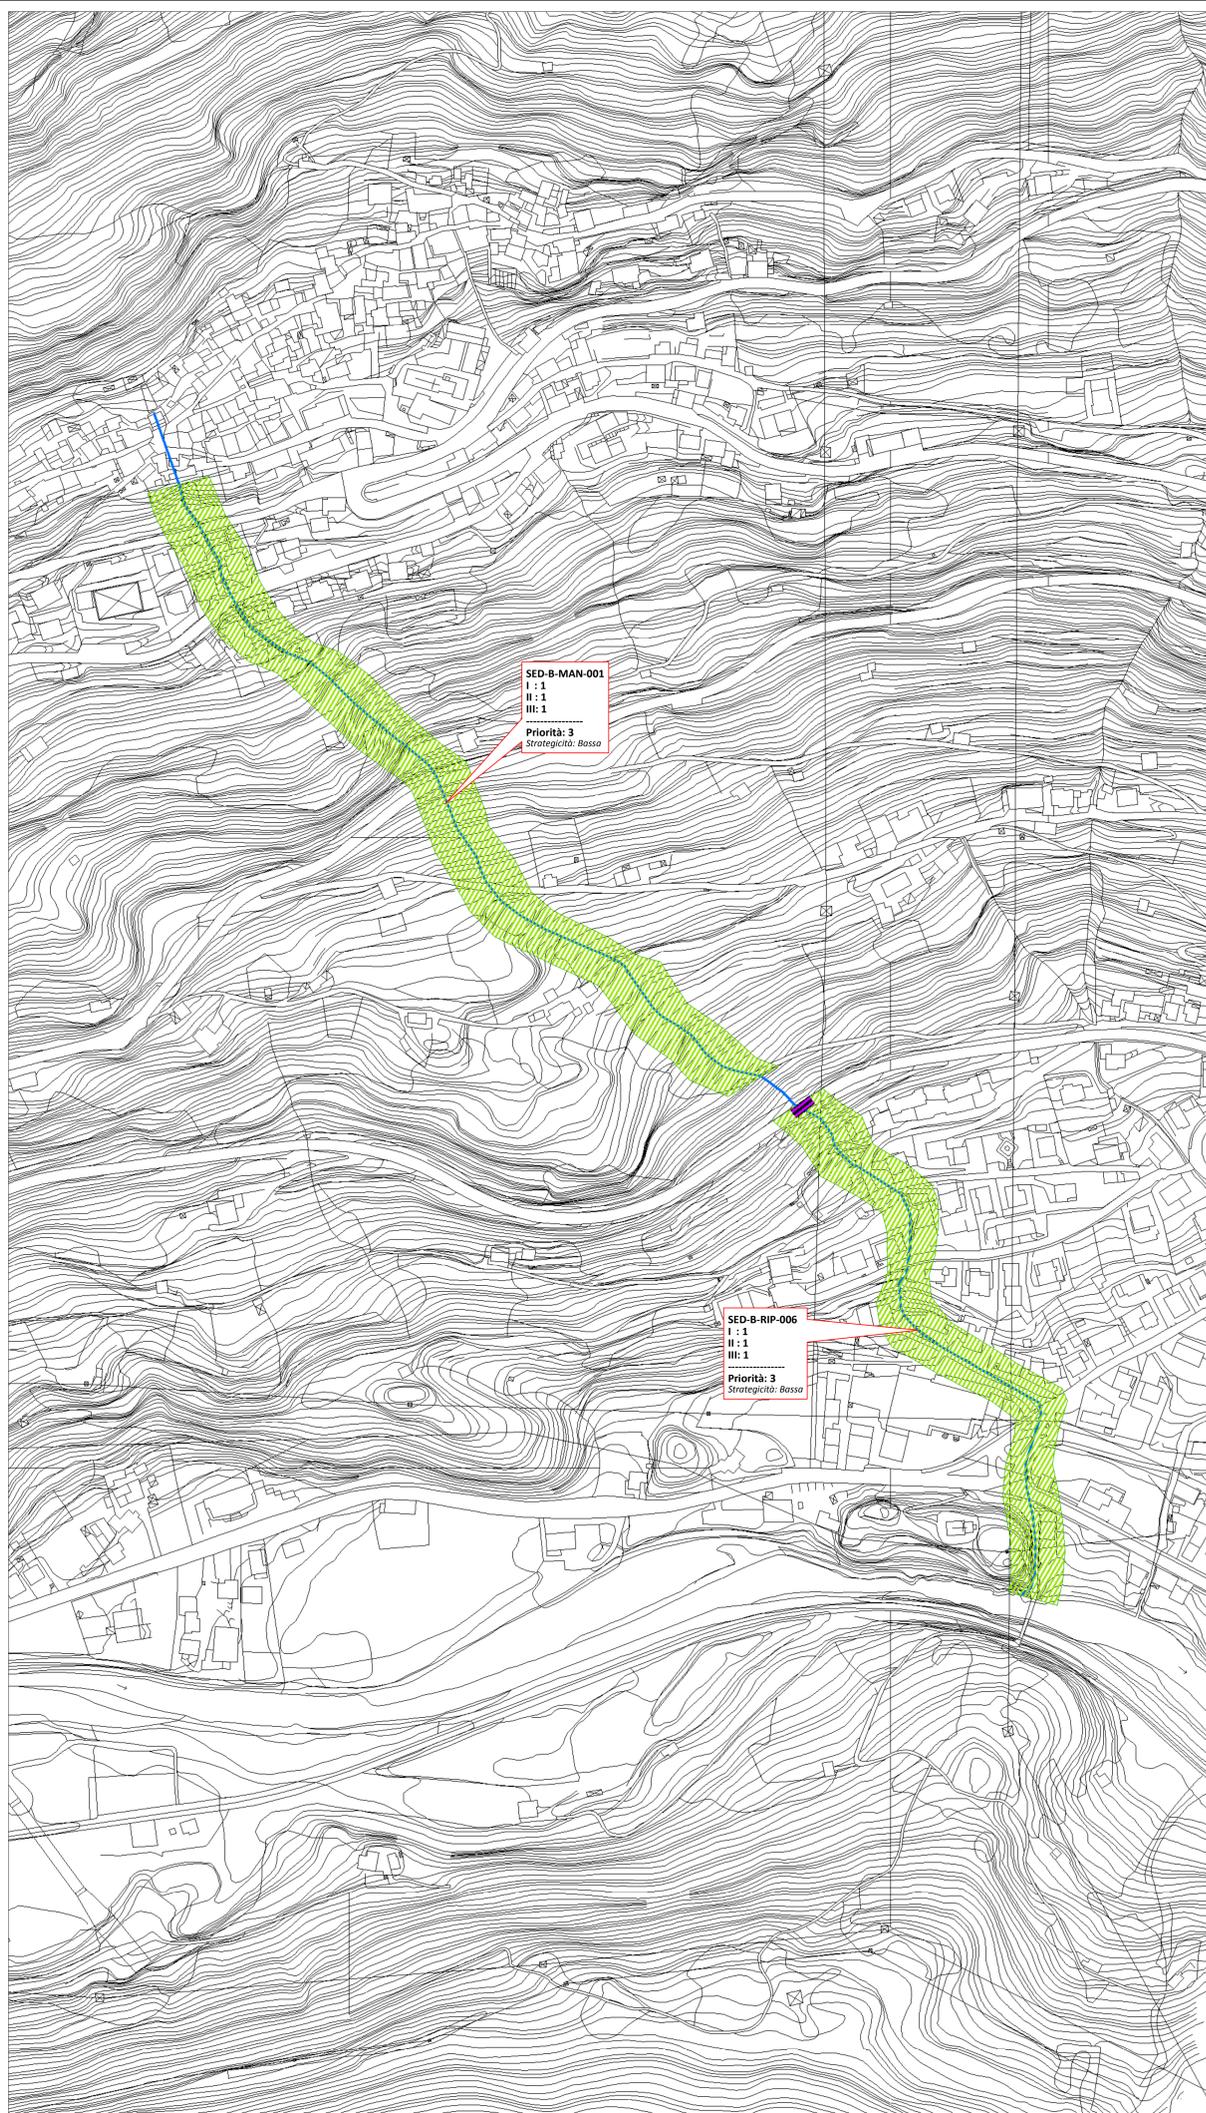


SED-B-MAN-001
I : 1
II : 1
III : 1
Priorità: 3
Strategicità: Basso

SED-B-RIP-006
I : 1
II : 1
III : 1
Priorità: 3
Strategicità: Basso

SED-B-RIP-006
I : 1
II : 1
III : 1
Priorità: 3
Strategicità: Basso

SED-B-MAN-001
I : 1
II : 1
III : 1
Priorità: 3
Strategicità: Basso

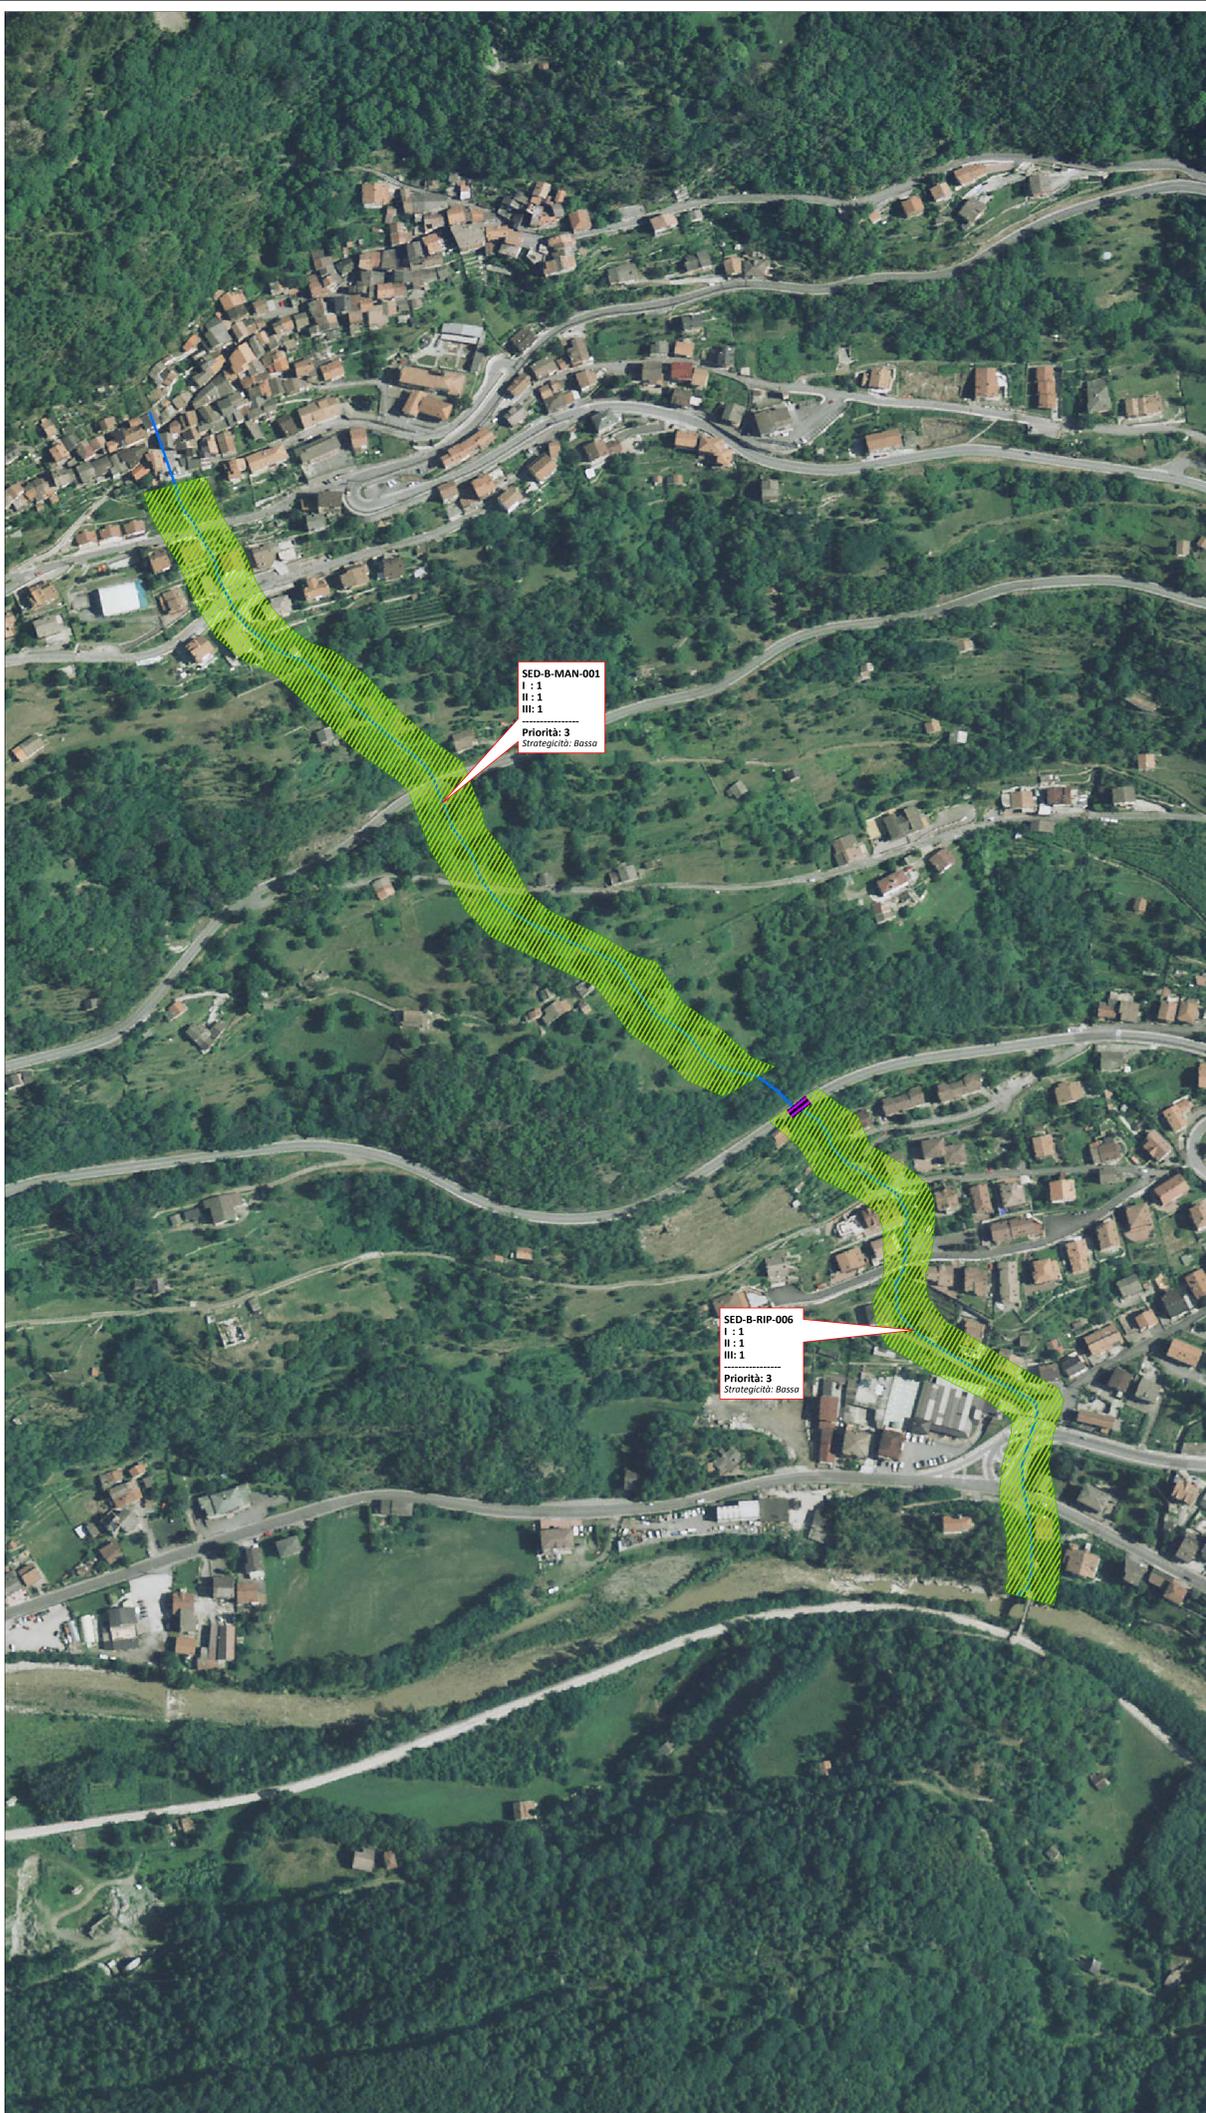

SED-B-RIP-006
I : 1
II : 1
III : 1
Priorità: 3
Strategicità: Basso

SED-B-MAN-001
I : 1
II : 1
III : 1
Priorità: 3
Strategicità: Basso

REGIONE LOMBARDA

COMUNITA' MONTANA DI VALLE CAMONICA
Piazza Saverio n. 3 - 23048 Montana (BG)
tel. 035/434001 fax. 035/434002
sp@comunitamontana.it

PROVINCIA DI BRESCIA

III° STUDIO IDROGEOLOGICO A SCALA DI SOTTOBACINO IDROGRAFICO DELLA VALLE CAMONICA

ai sensi del D.d.u.o. Regione Lombardia n° 14313 del 26 novembre 2007
Settembre 2014

I° LOTTO
(dati aggiornati al settembre 2009)

II° LOTTO
(dati aggiornati al maggio 2011)

III° LOTTO
(dati aggiornati al giugno 2013)

TAVOLA	NOME TORRENTE	N° BACINO	ID BACINO
05	VALLE SEREDOL	38	SED

ANALISI DEI DATI	STATO DI FATTO	STATO DI PROGETTO
SINTESI DEI DATI IDROLOGICI E MORFOMETRICI	PLANIMETRIA OPERE ESISTENTI	PLANIMETRIA DEGLI INTERVENTI
INVENTARIO DEI FENOMENI FRANOSI		A
CARTA DELLA PERICOLOSITA'		
AREE URBANIZZATE - AZIONAMENTO	SCHEDE OPERE ESISTENTI	SCHEDE DEGLI INTERVENTI
CARTA DEL RISCHIO		

PER LA COMUNITA' MONTANA DI VALLE CAMONICA:
 Dott. For. GIAN BATTISTA SANGALLI
 Direttore Ufficio Foreste e Riserva Montana

RESPONSABILE TECNICO:
 Geol. LUCA ALBERTELLI - Land e Cogeo

GRUPPO DI LAVORO:
 Geol. LUCA ALBERTELLI
 Ing. SIMONE BONETTI
 Ing. NICOLA MUSATI
 Ing. VALENTINA GARATTINI
 Agr. FRANCESCA GIUDICI
 Geol. MATTEO RIDOLI

LAND & COGEO s.r.l.
 GEOLOGY ENGINEERING ENVIRONMENT

UFFICIO SEDE OPERATIVA: Via Montegrappa, 41 - 24060 Roggion (BG)
 SEDE LEGALE: Via Montegrappa, 2044 - 24060 Roggion (BG)
 TEL: 035/434001 FAX: 035/434002 e-mail: land@cogeo.it