

PROGETTO DEFINITIVO-ESECUTIVO

Progetto di adeguamento e potenziamento infrastrutture
 A.I.B. in Valle Camonica
 - Anno 2016 -

COMUNE DI LOZIO
 LOCALITA' "Sucinva"



- Tavola:
- 13.8**
- ESTRATTO MAPPA scala 1:1.000
 - ESTRATTO C.T.R. scala 1:10.000
 - SEZIONI TIPO scala 1:100
 - PLANIMETRIA PIAZZOLA ELICOTTERO scala 1:100
 - PARTICOLARI COSTRUTTIVI

Il progettista:
 (Dott. for. Paolo Panteghini)


Breno II, Novembre 2016

Particolari costruttivi
 scala 1:5


Interramento tubazione
 sezione scala 1:5

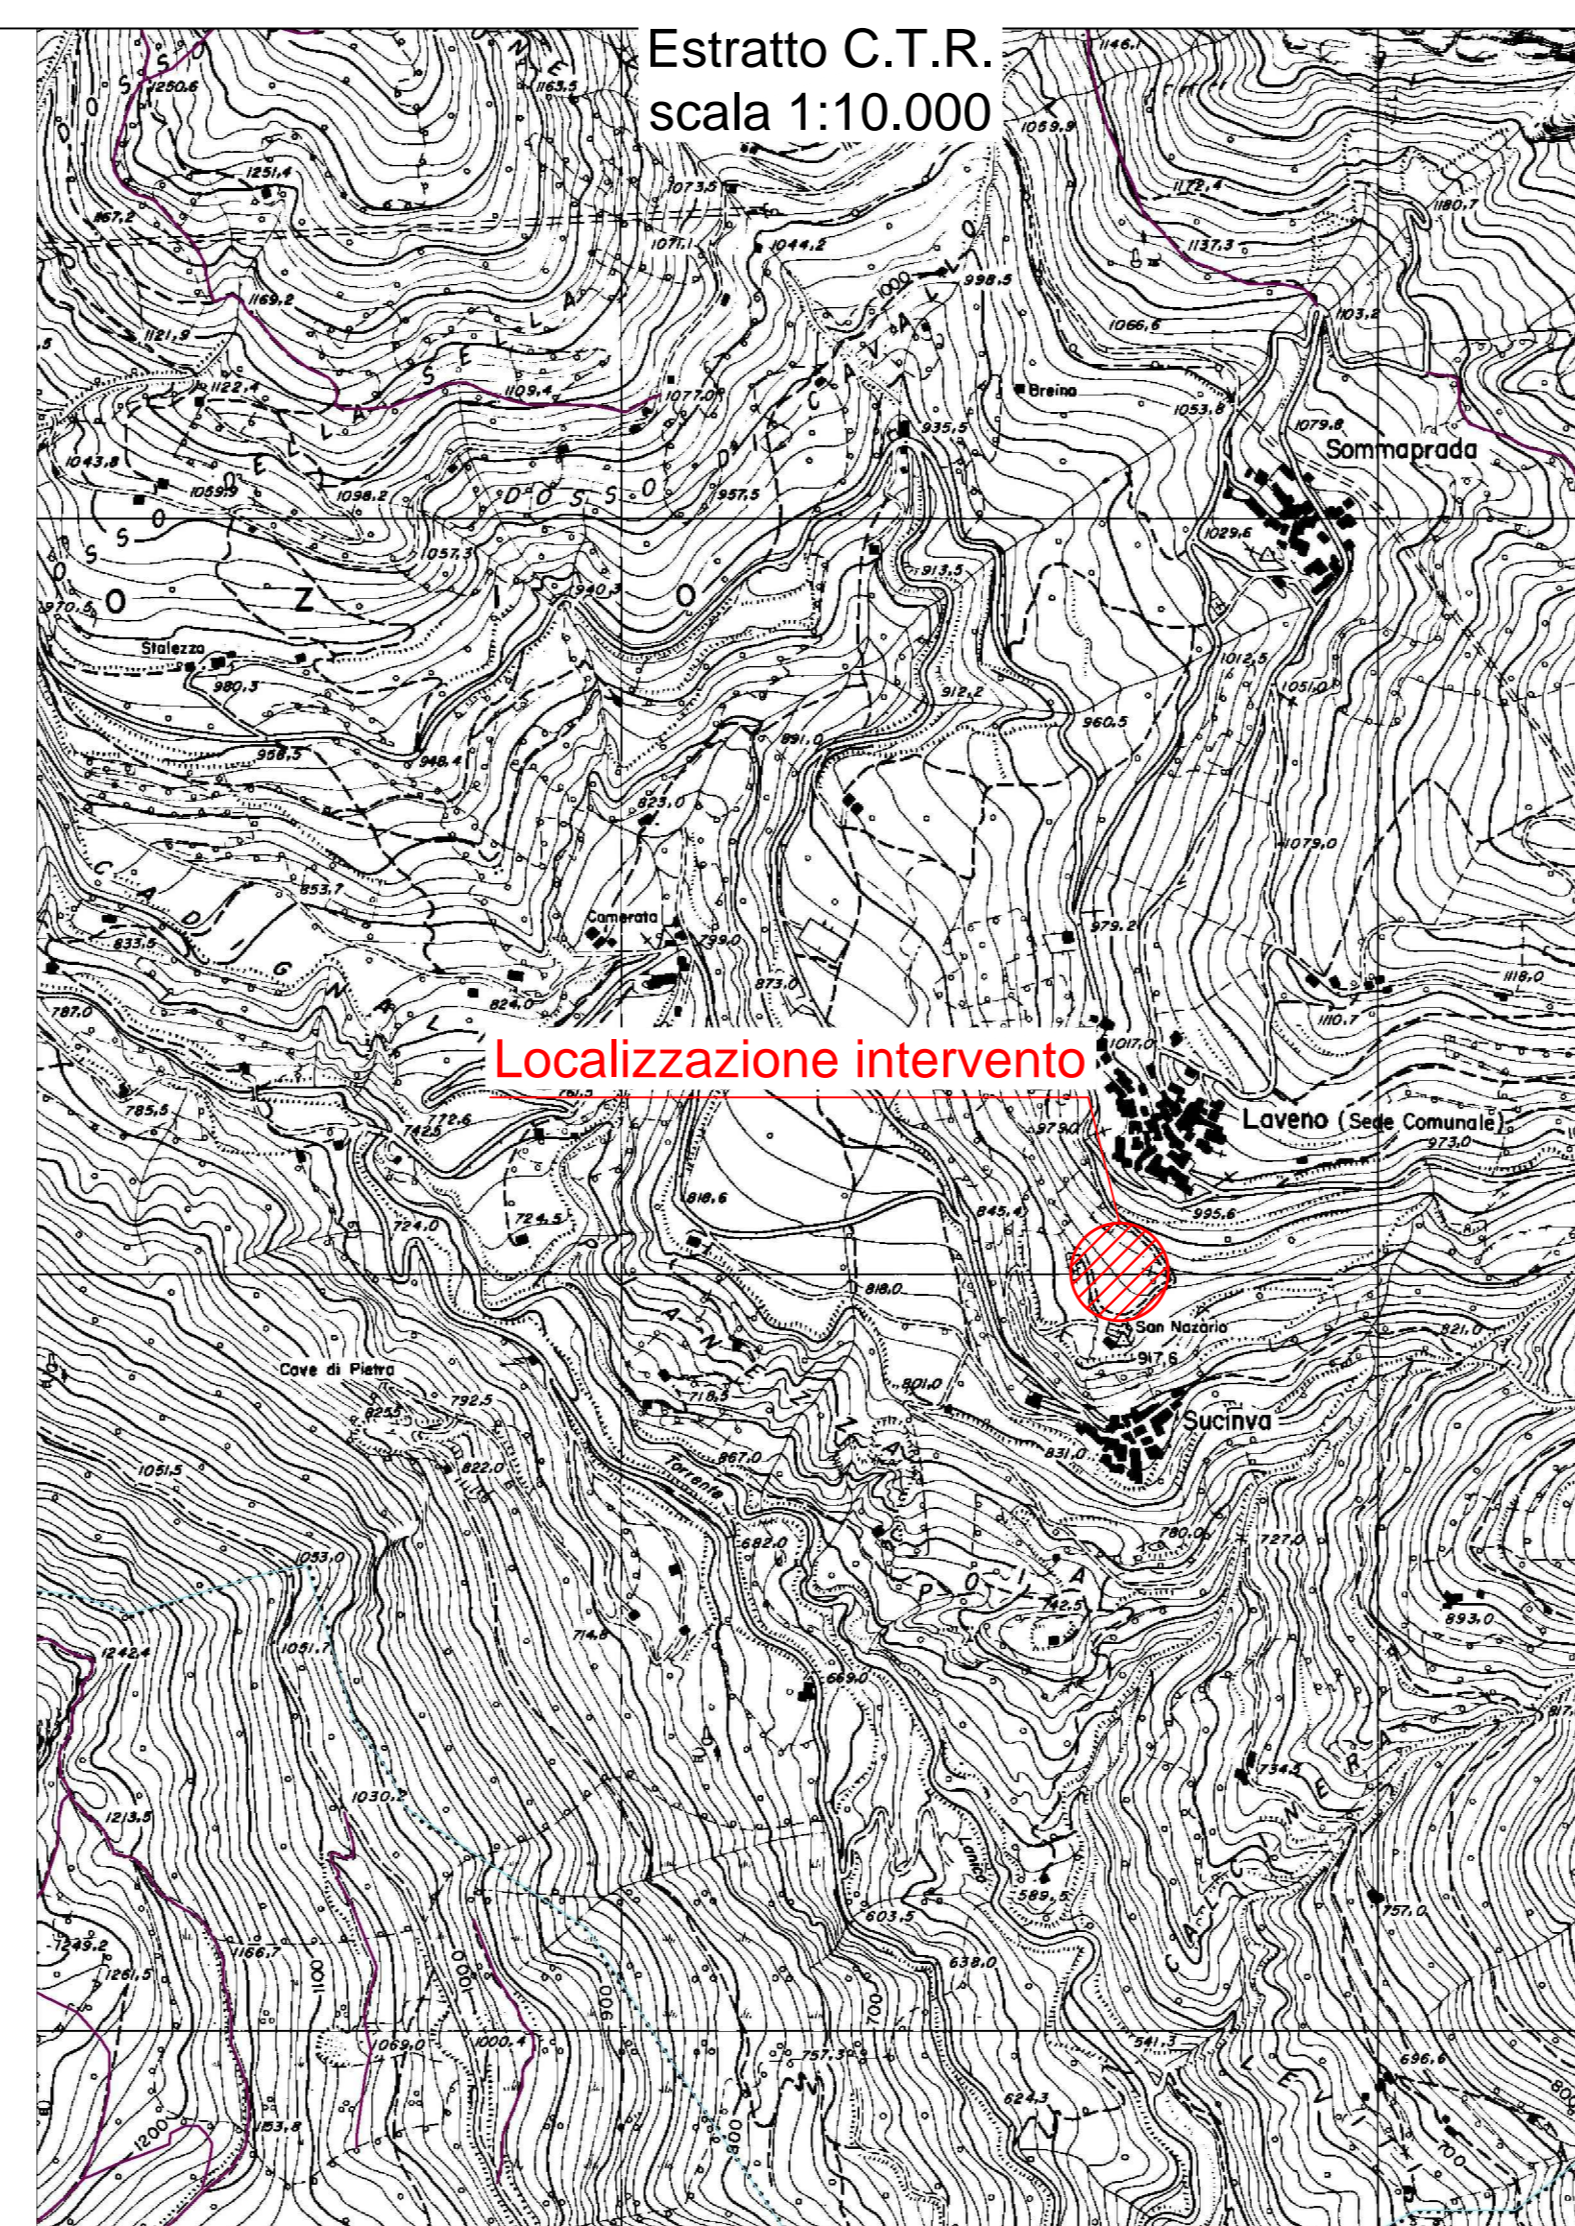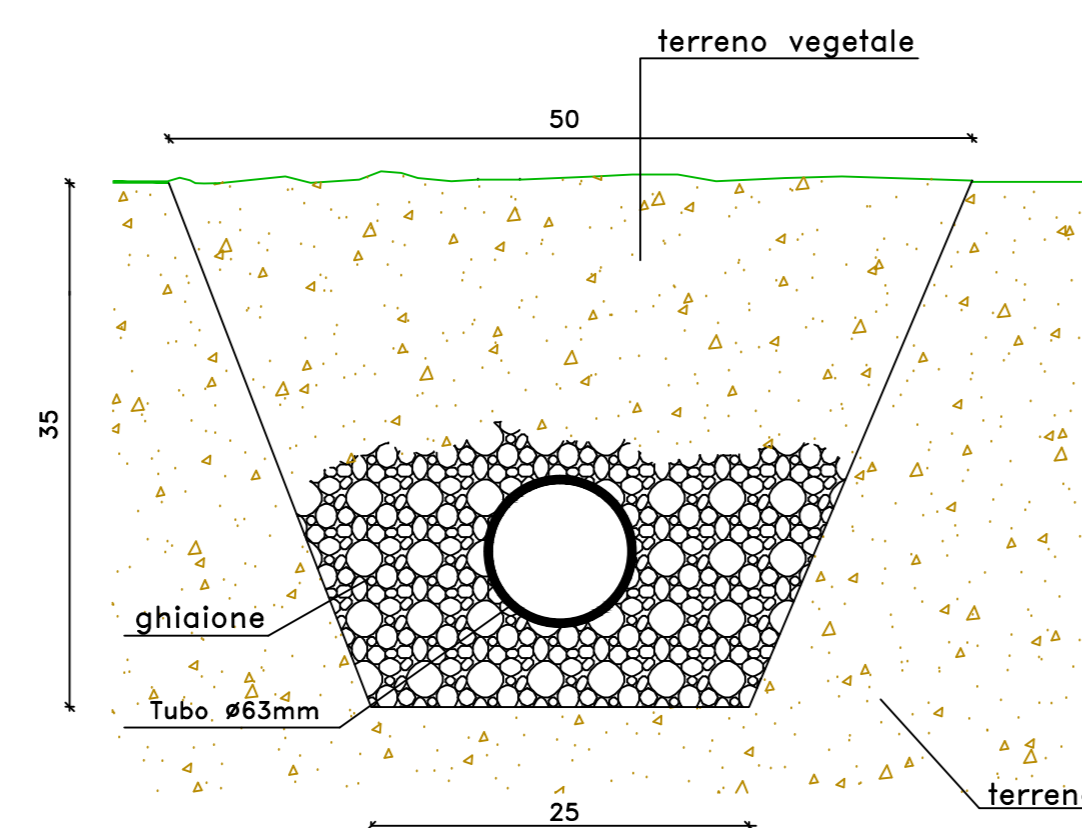


PLANIMETRIA PIAZZOLA ELICOTTERO
 scala 1:200

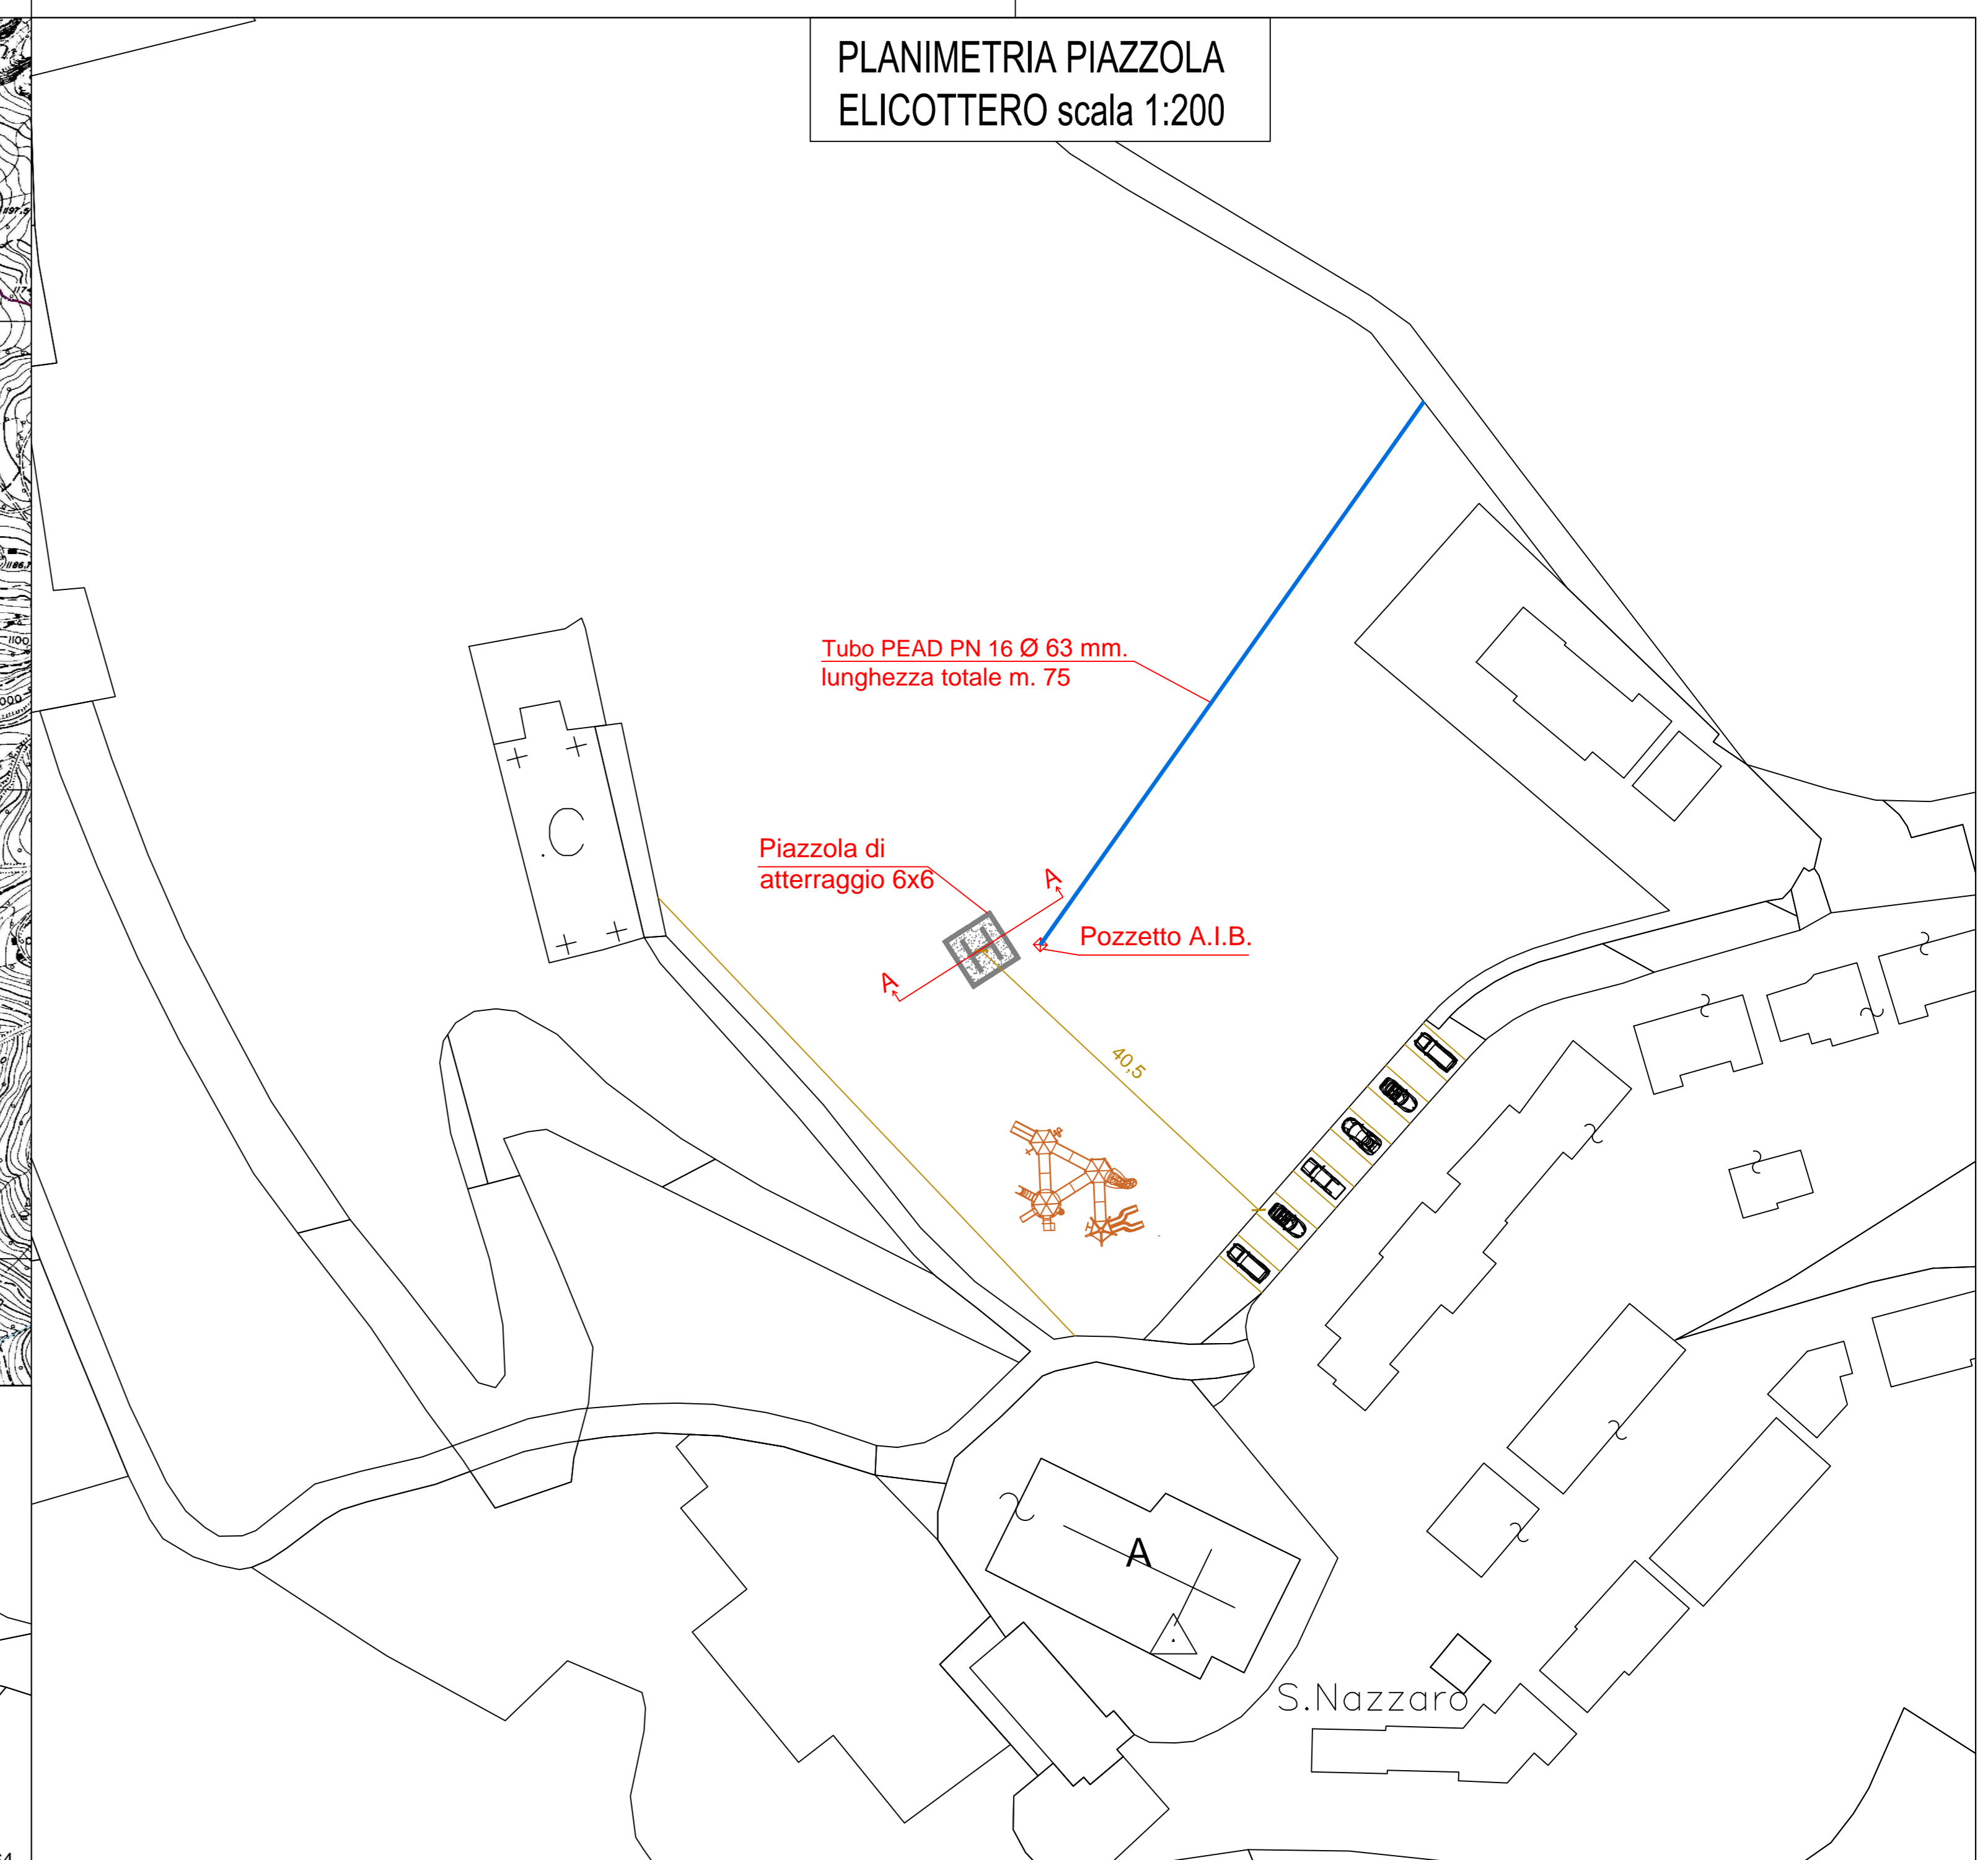


Particolari costruttivi
Piazzola elicottero
 scala 1:50

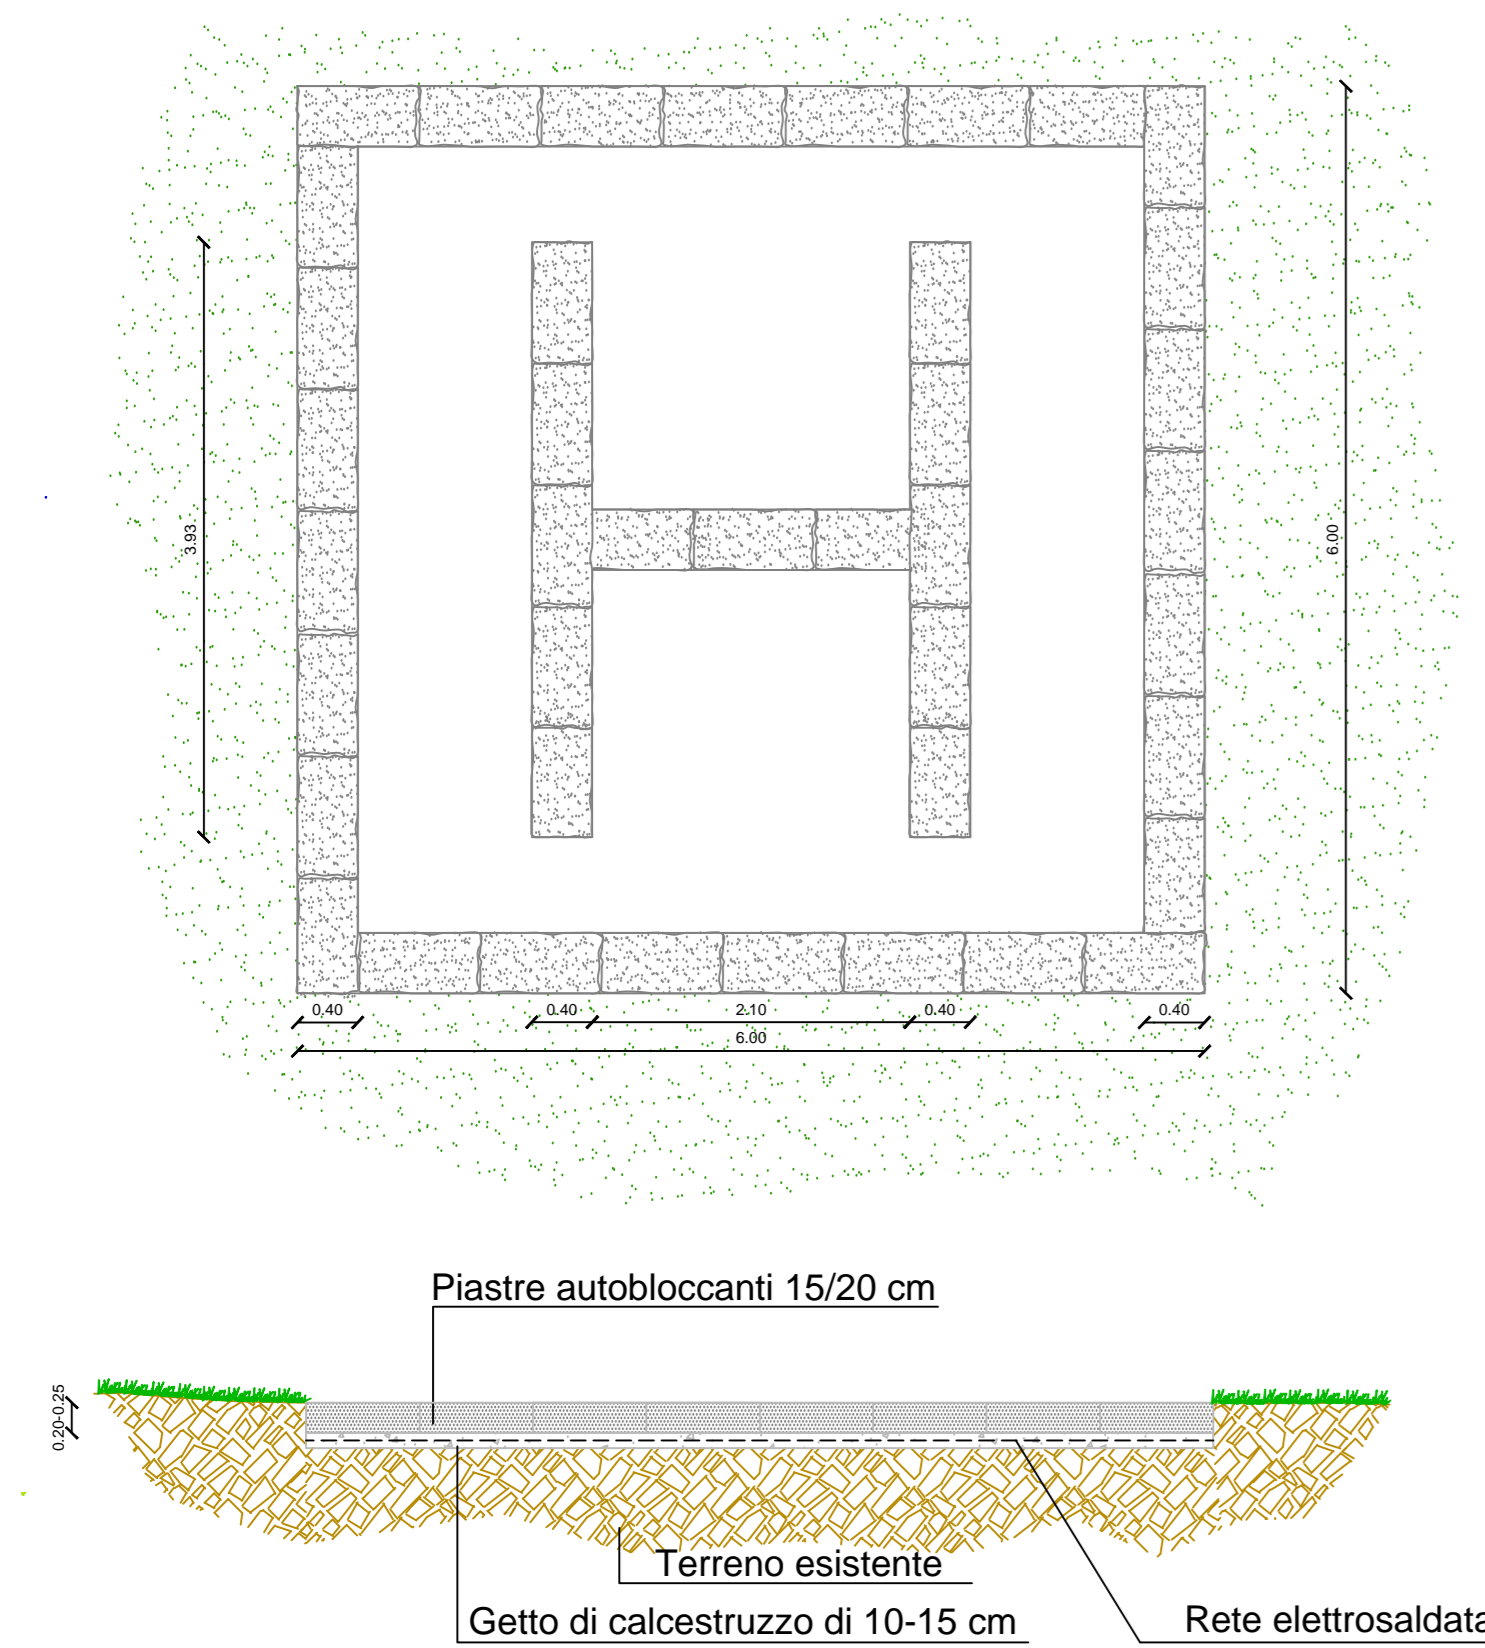


Pozzetto prefabbricato e bocchetta A.I.B.
 sezione scala 1:10

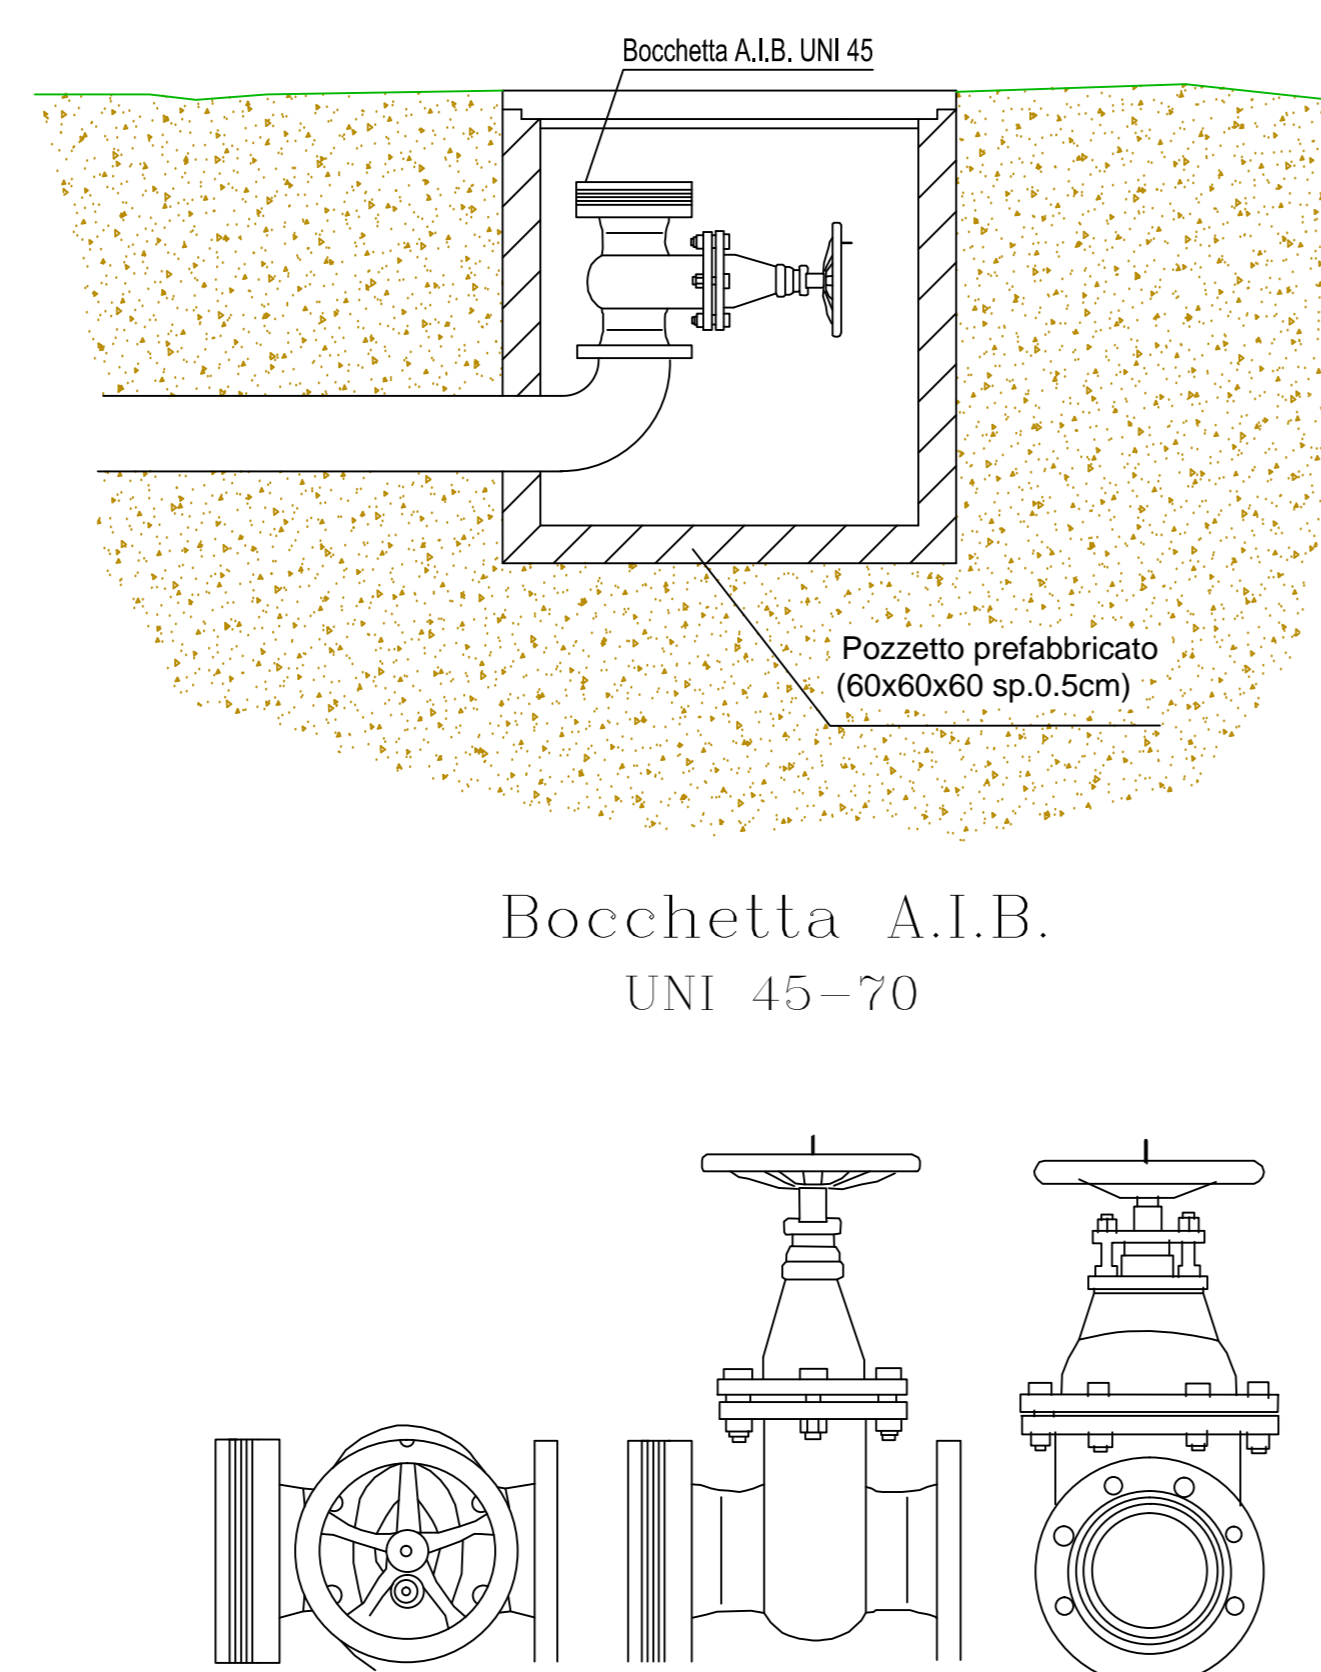

Bocchetta A.I.B.
 UNI 45-70

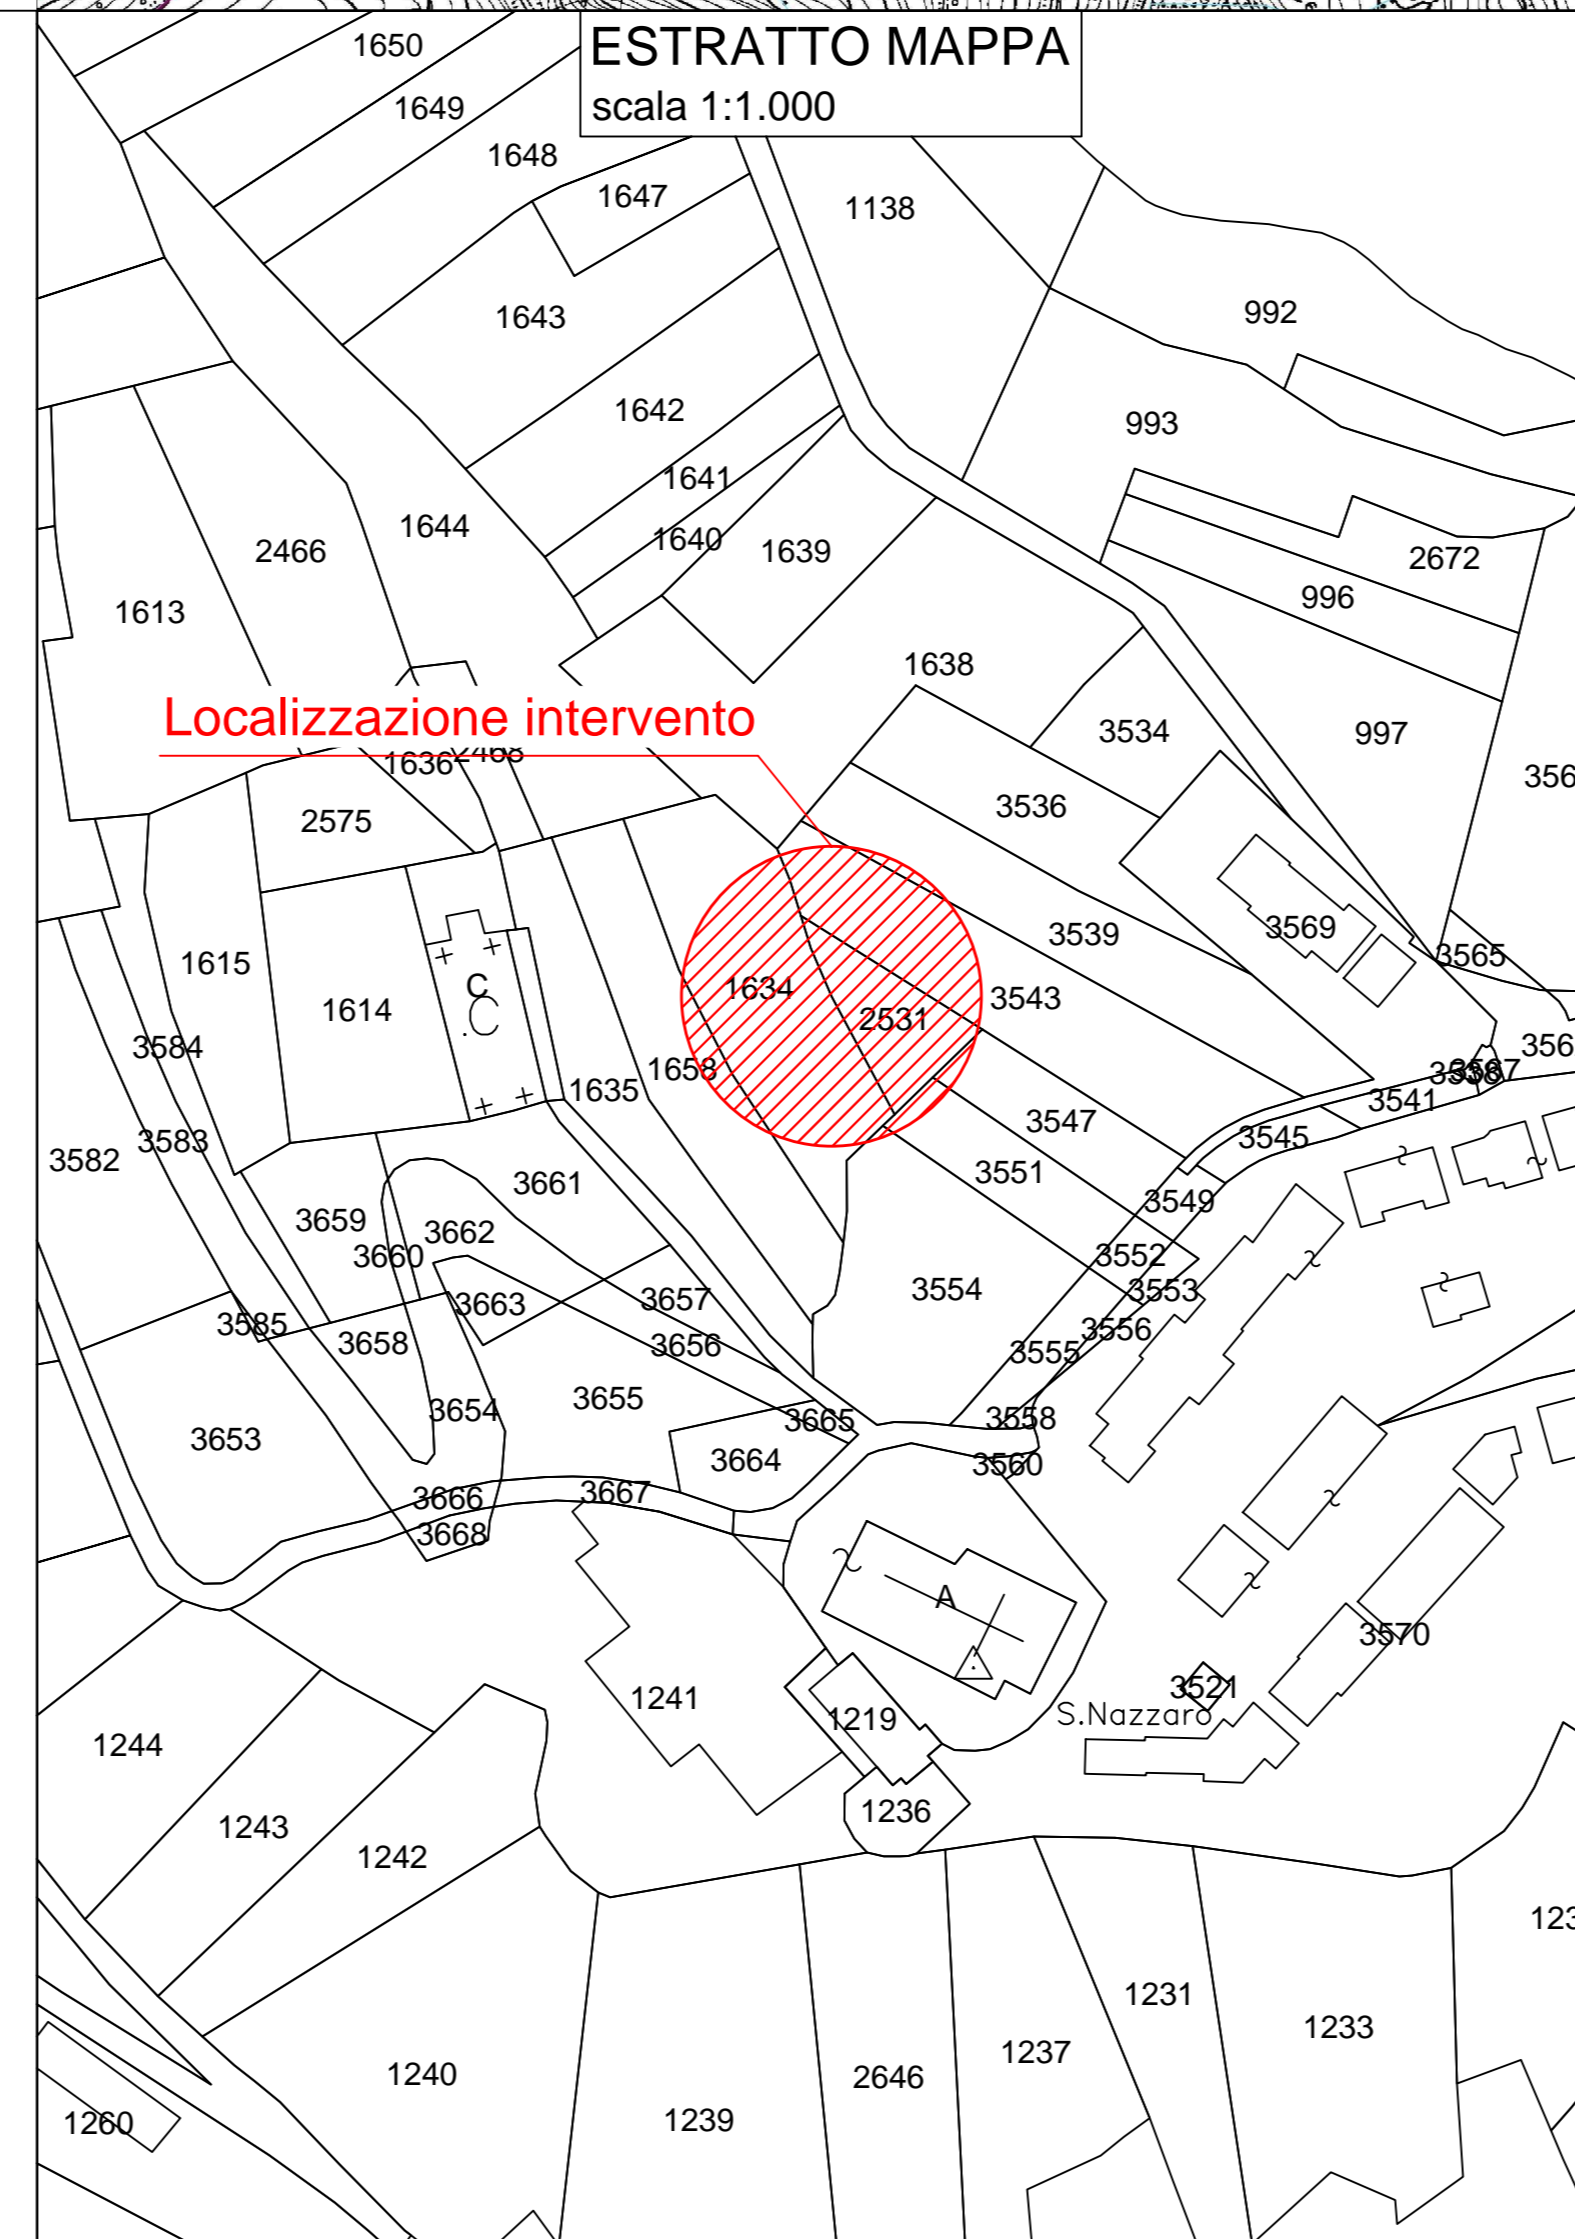

SEZIONE PIAZZOLA A-A
ELICOTTERO scala 1:100

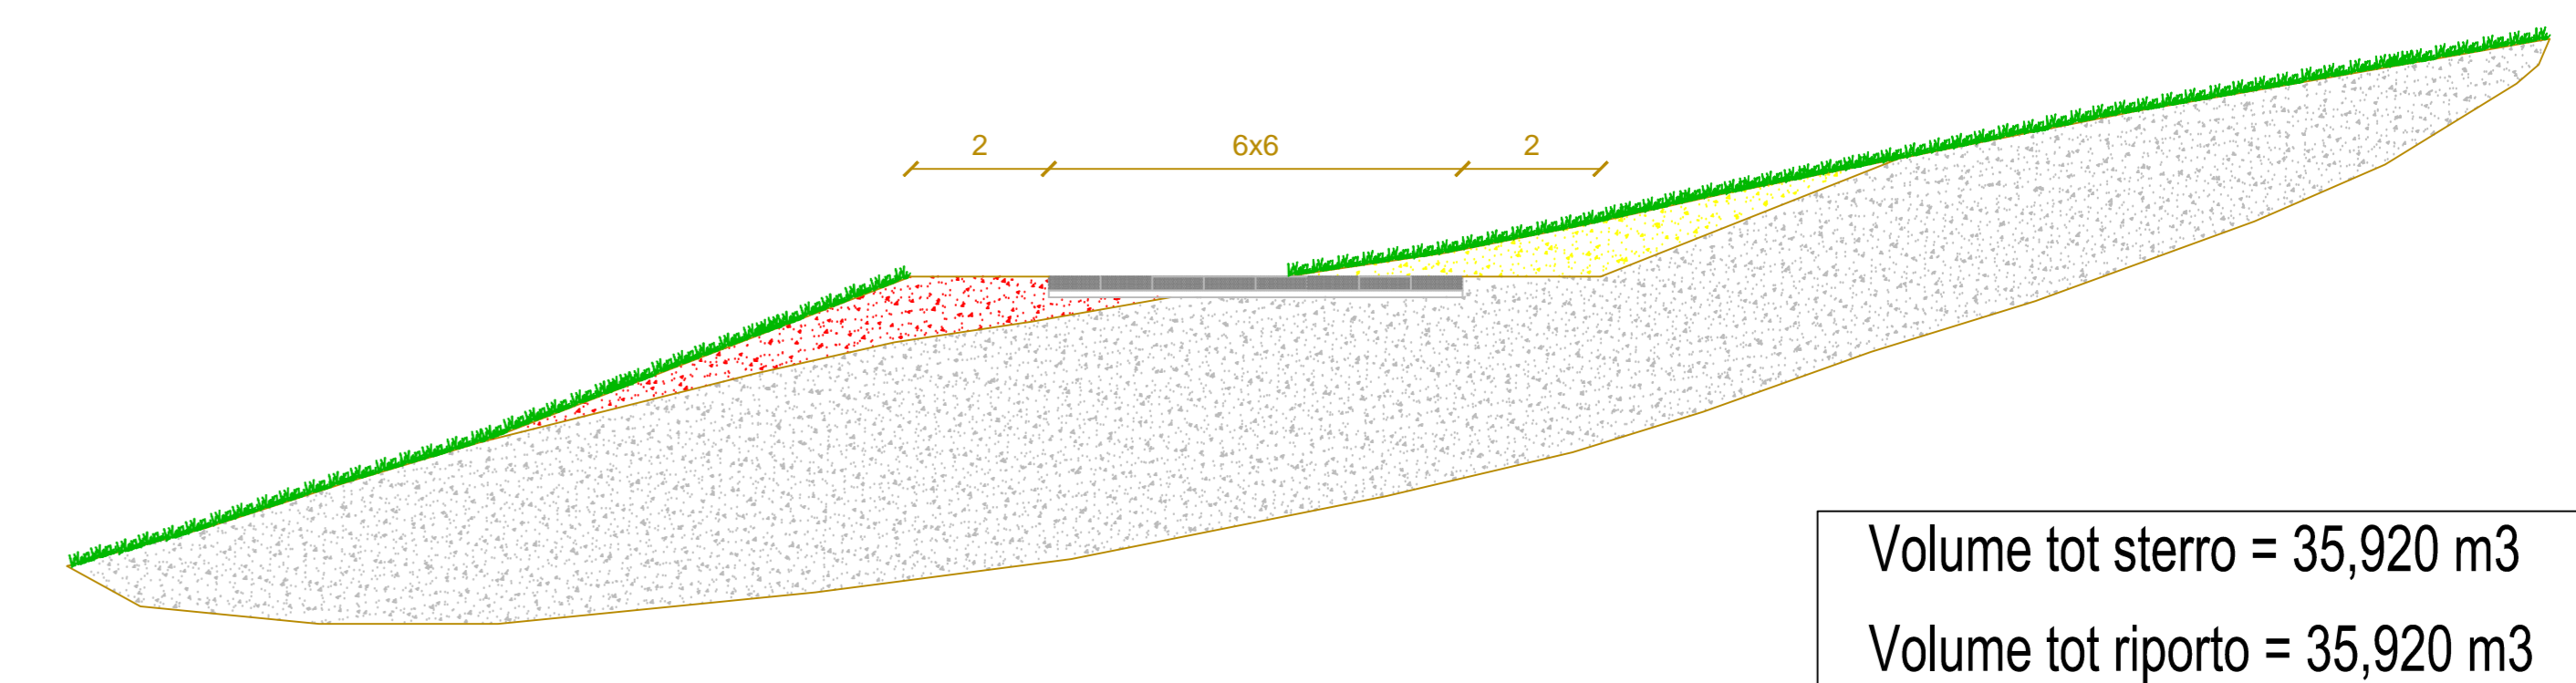

Volume tot sterro = 35,920 m³
 Volume tot riporto = 35,920 m³