

PROGETTO DEFINITIVO-ESECUTIVO

Progetto di adeguamento e potenziamento infrastrutture
A.I.B. in Valle Camonica
- Anno 2017 -

COMUNE DI CEVO
LOCALITA' "MUSNA"

- ESTRATTO C.T.R. scala 1:5.000
- ORTOFOTO scala 1:5.000
- ESTRATTO MAPPA scala 1:2.000
- PLANIMETRIA scala 1:200
- SEZIONI scala 1:100
- PARTICOLARI COSTRUTTIVI
- DOCUMENTAZIONE FOTOGRAFICA


Tavola:

14.6


Il progettista:
(Dott.for. Paolo Panteghini)

Breno Il, Novembre 2017


Estratto CTR
scala 1:5.000

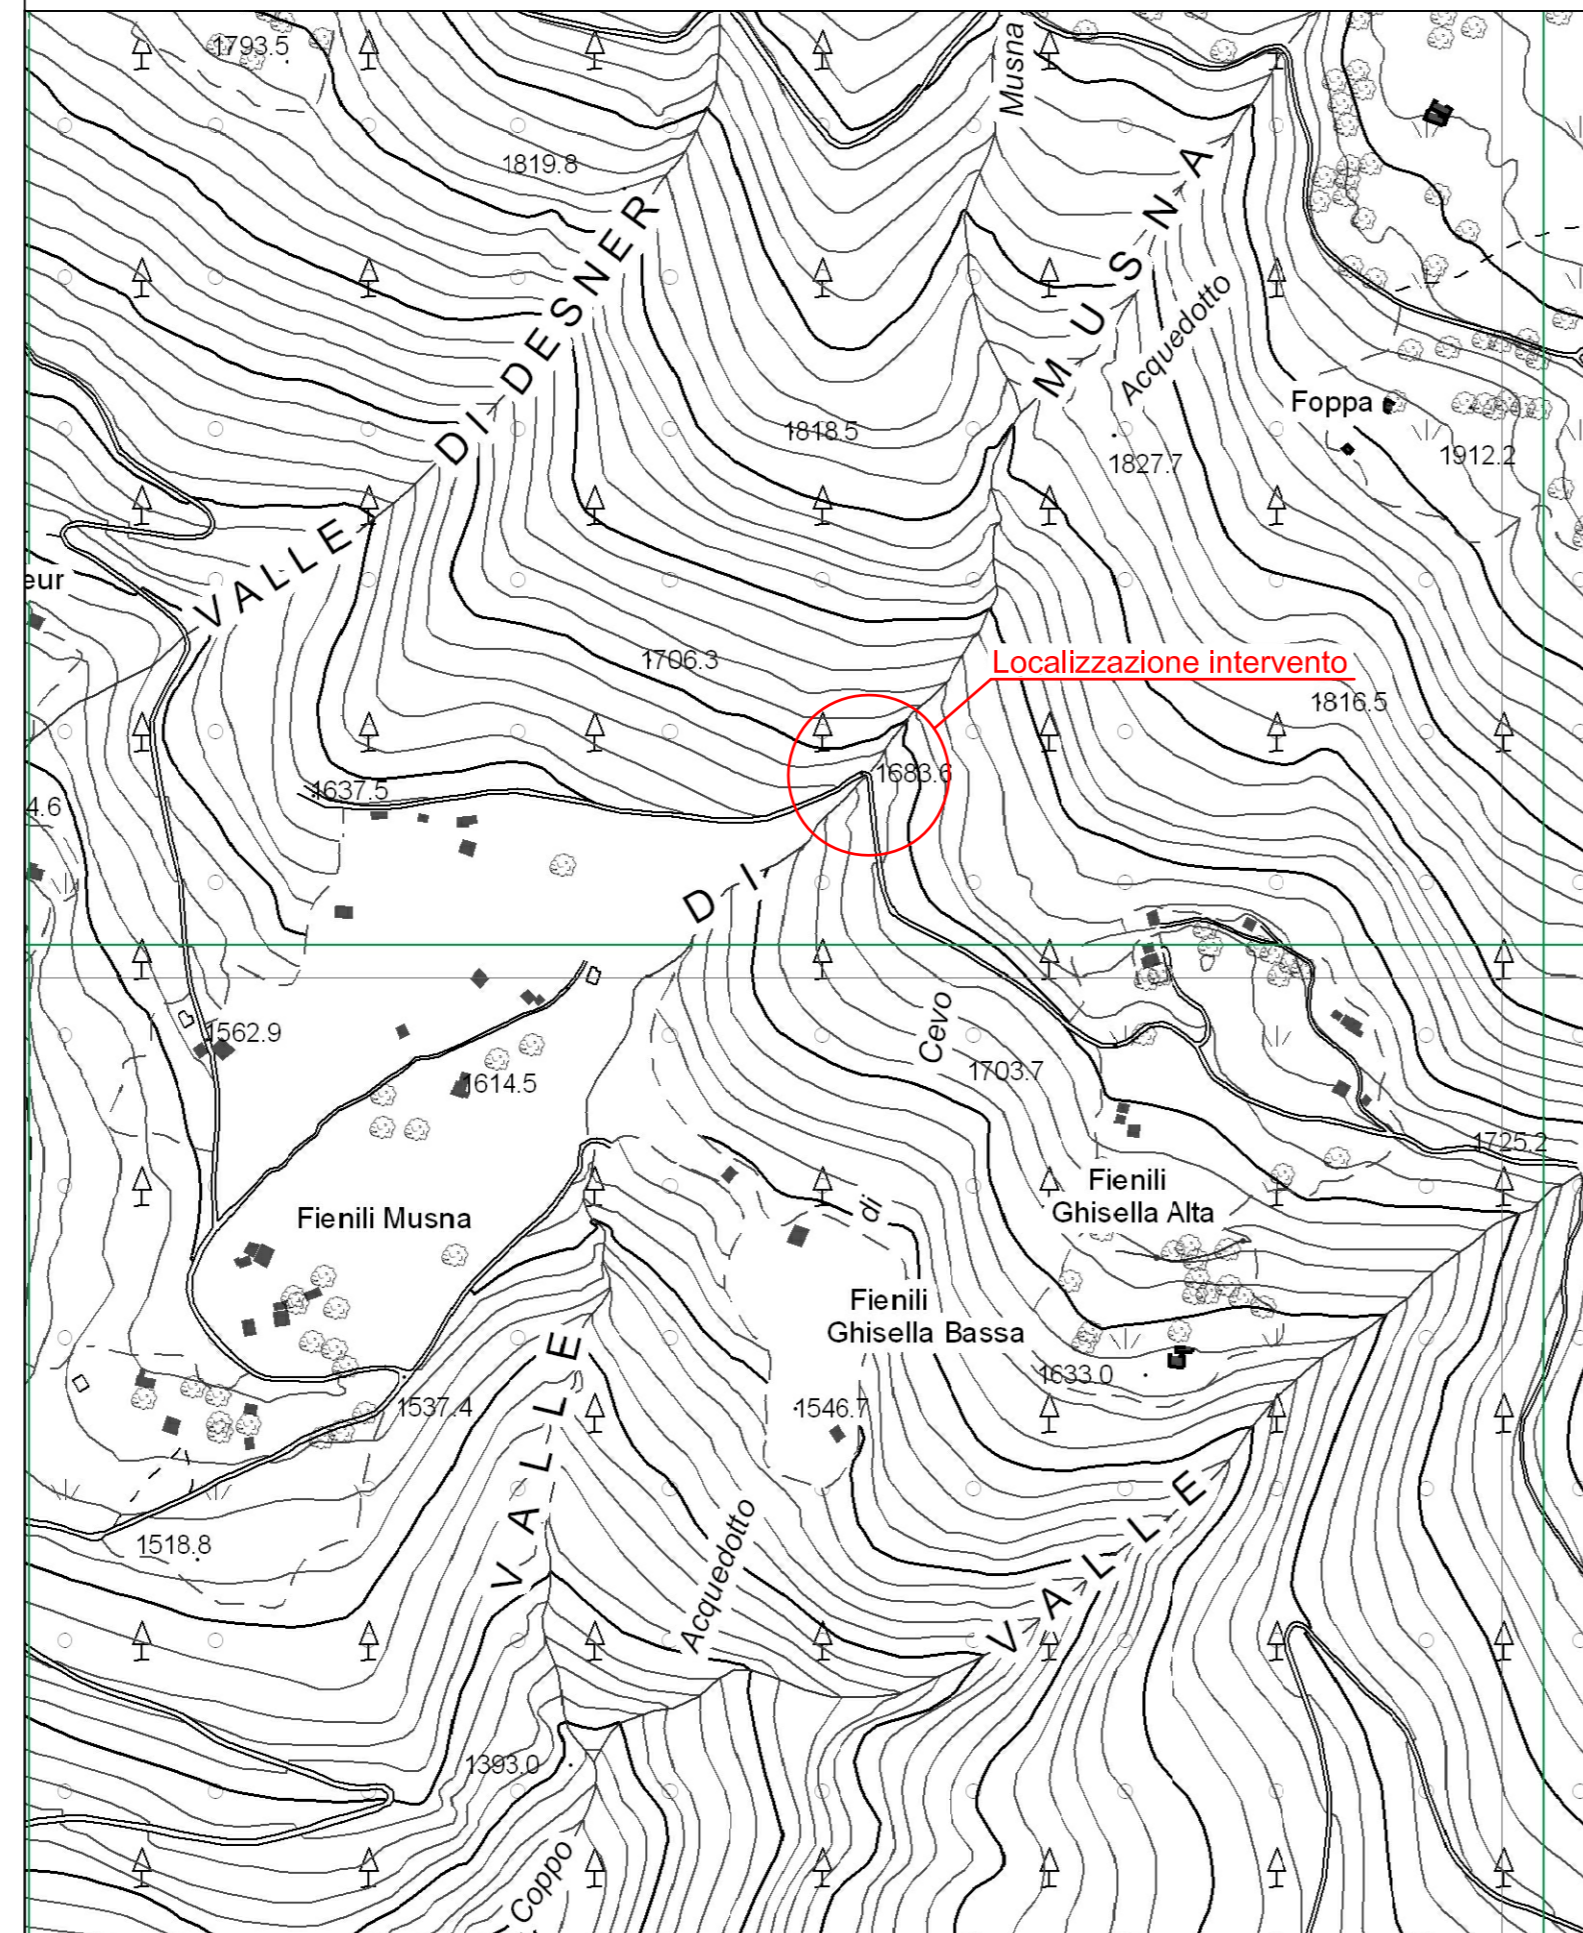


Ortofoto
scala 1:5.000

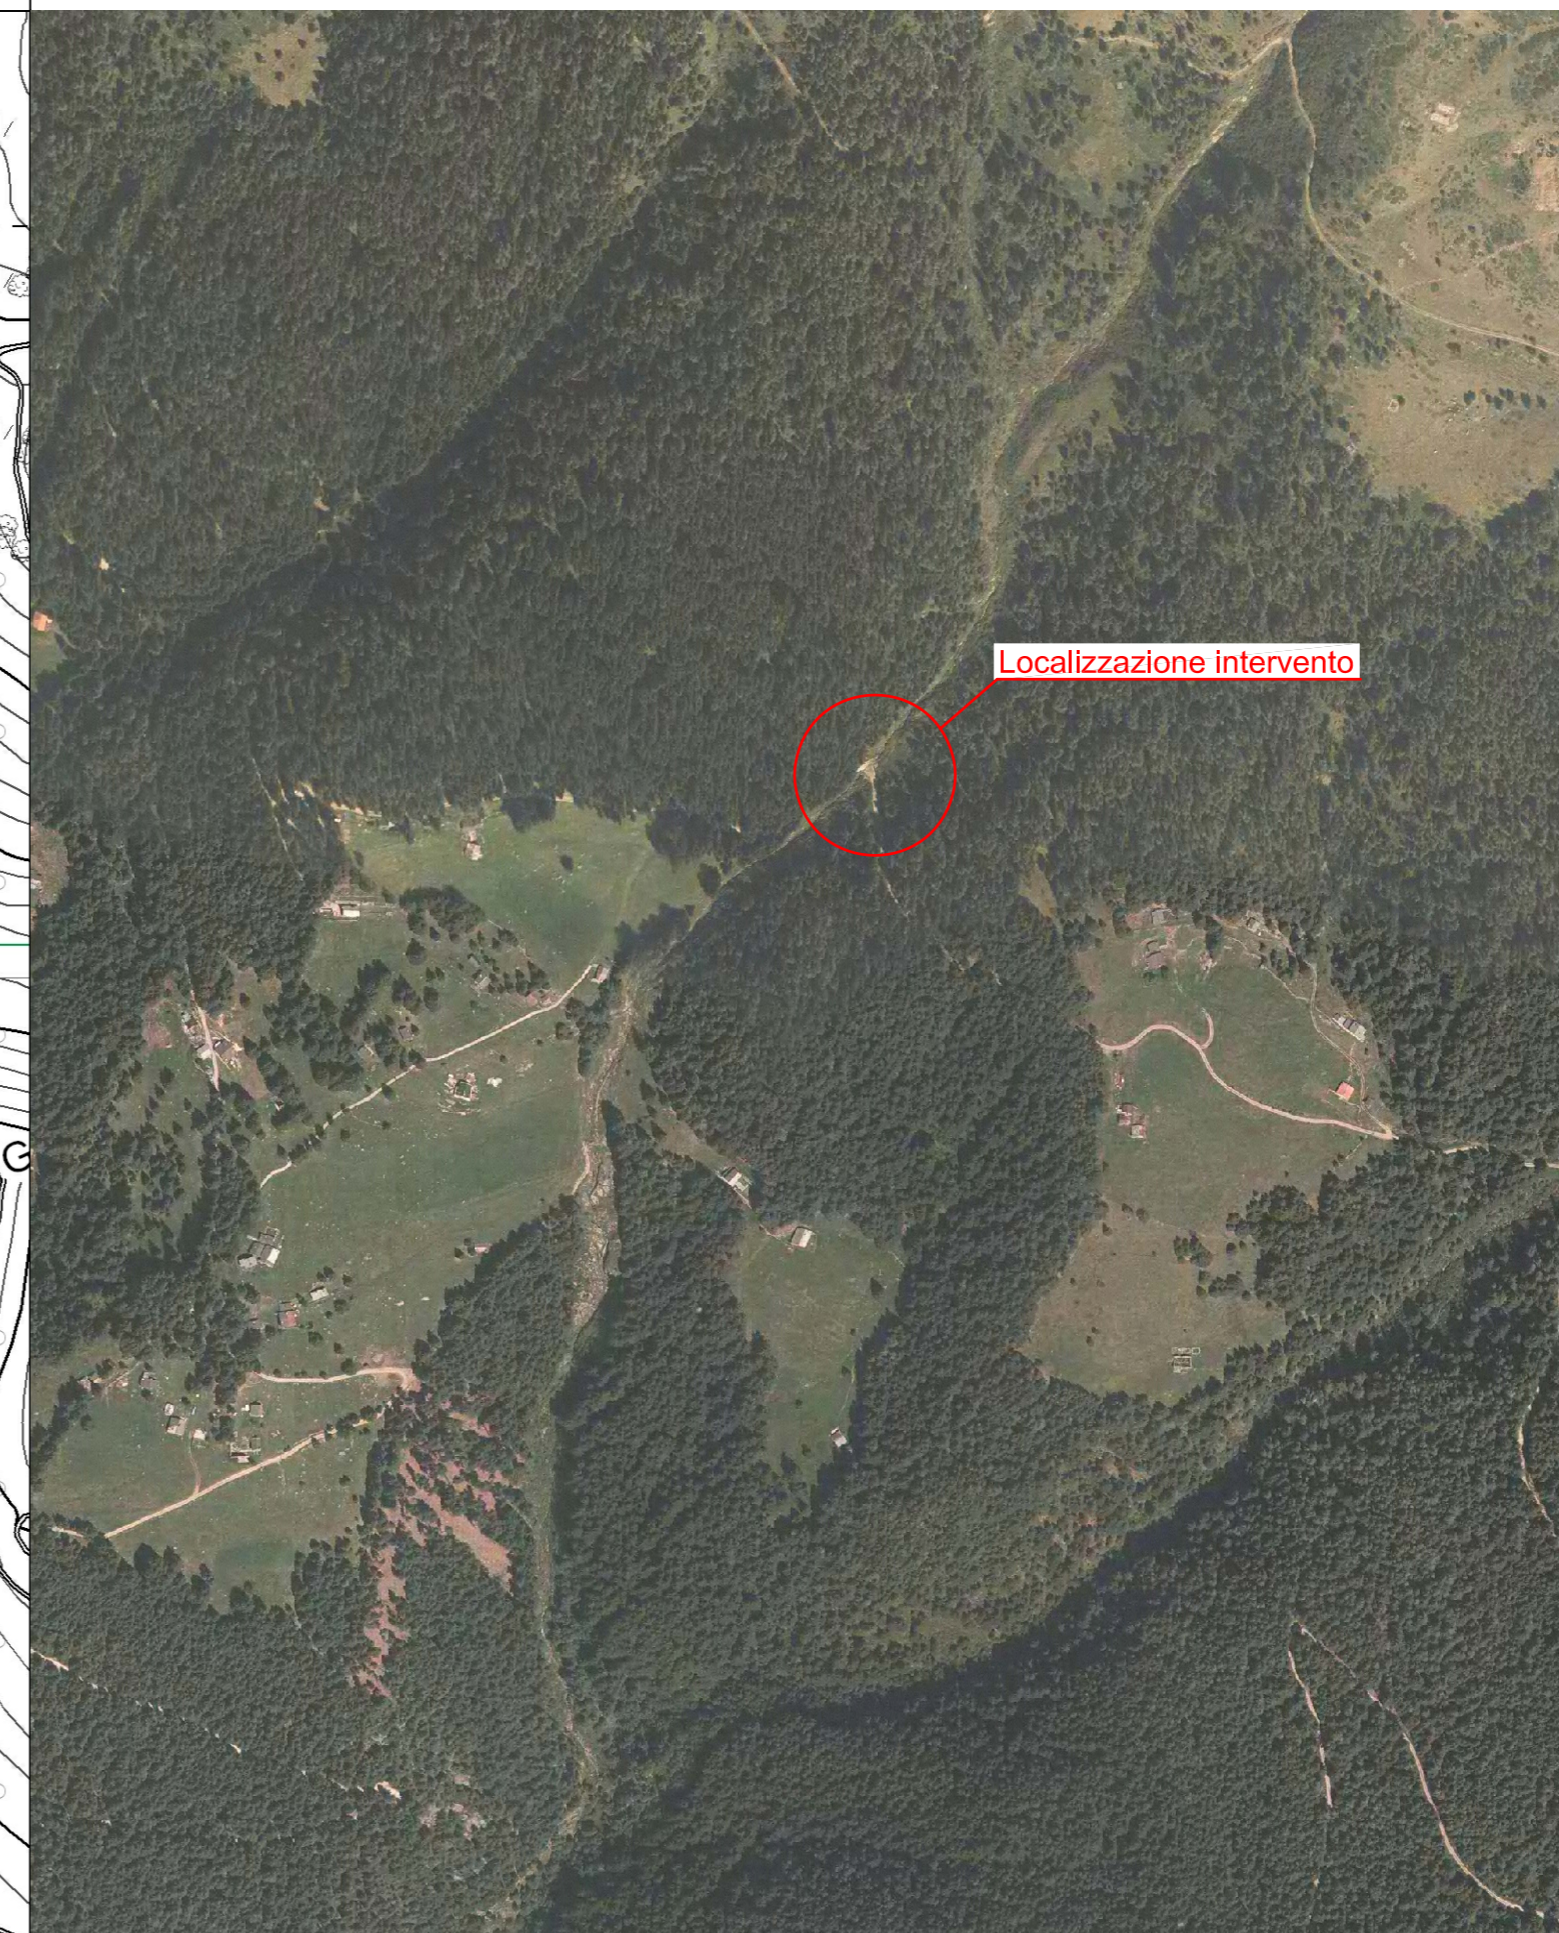


Estratto Mappa
scala 1:2.000

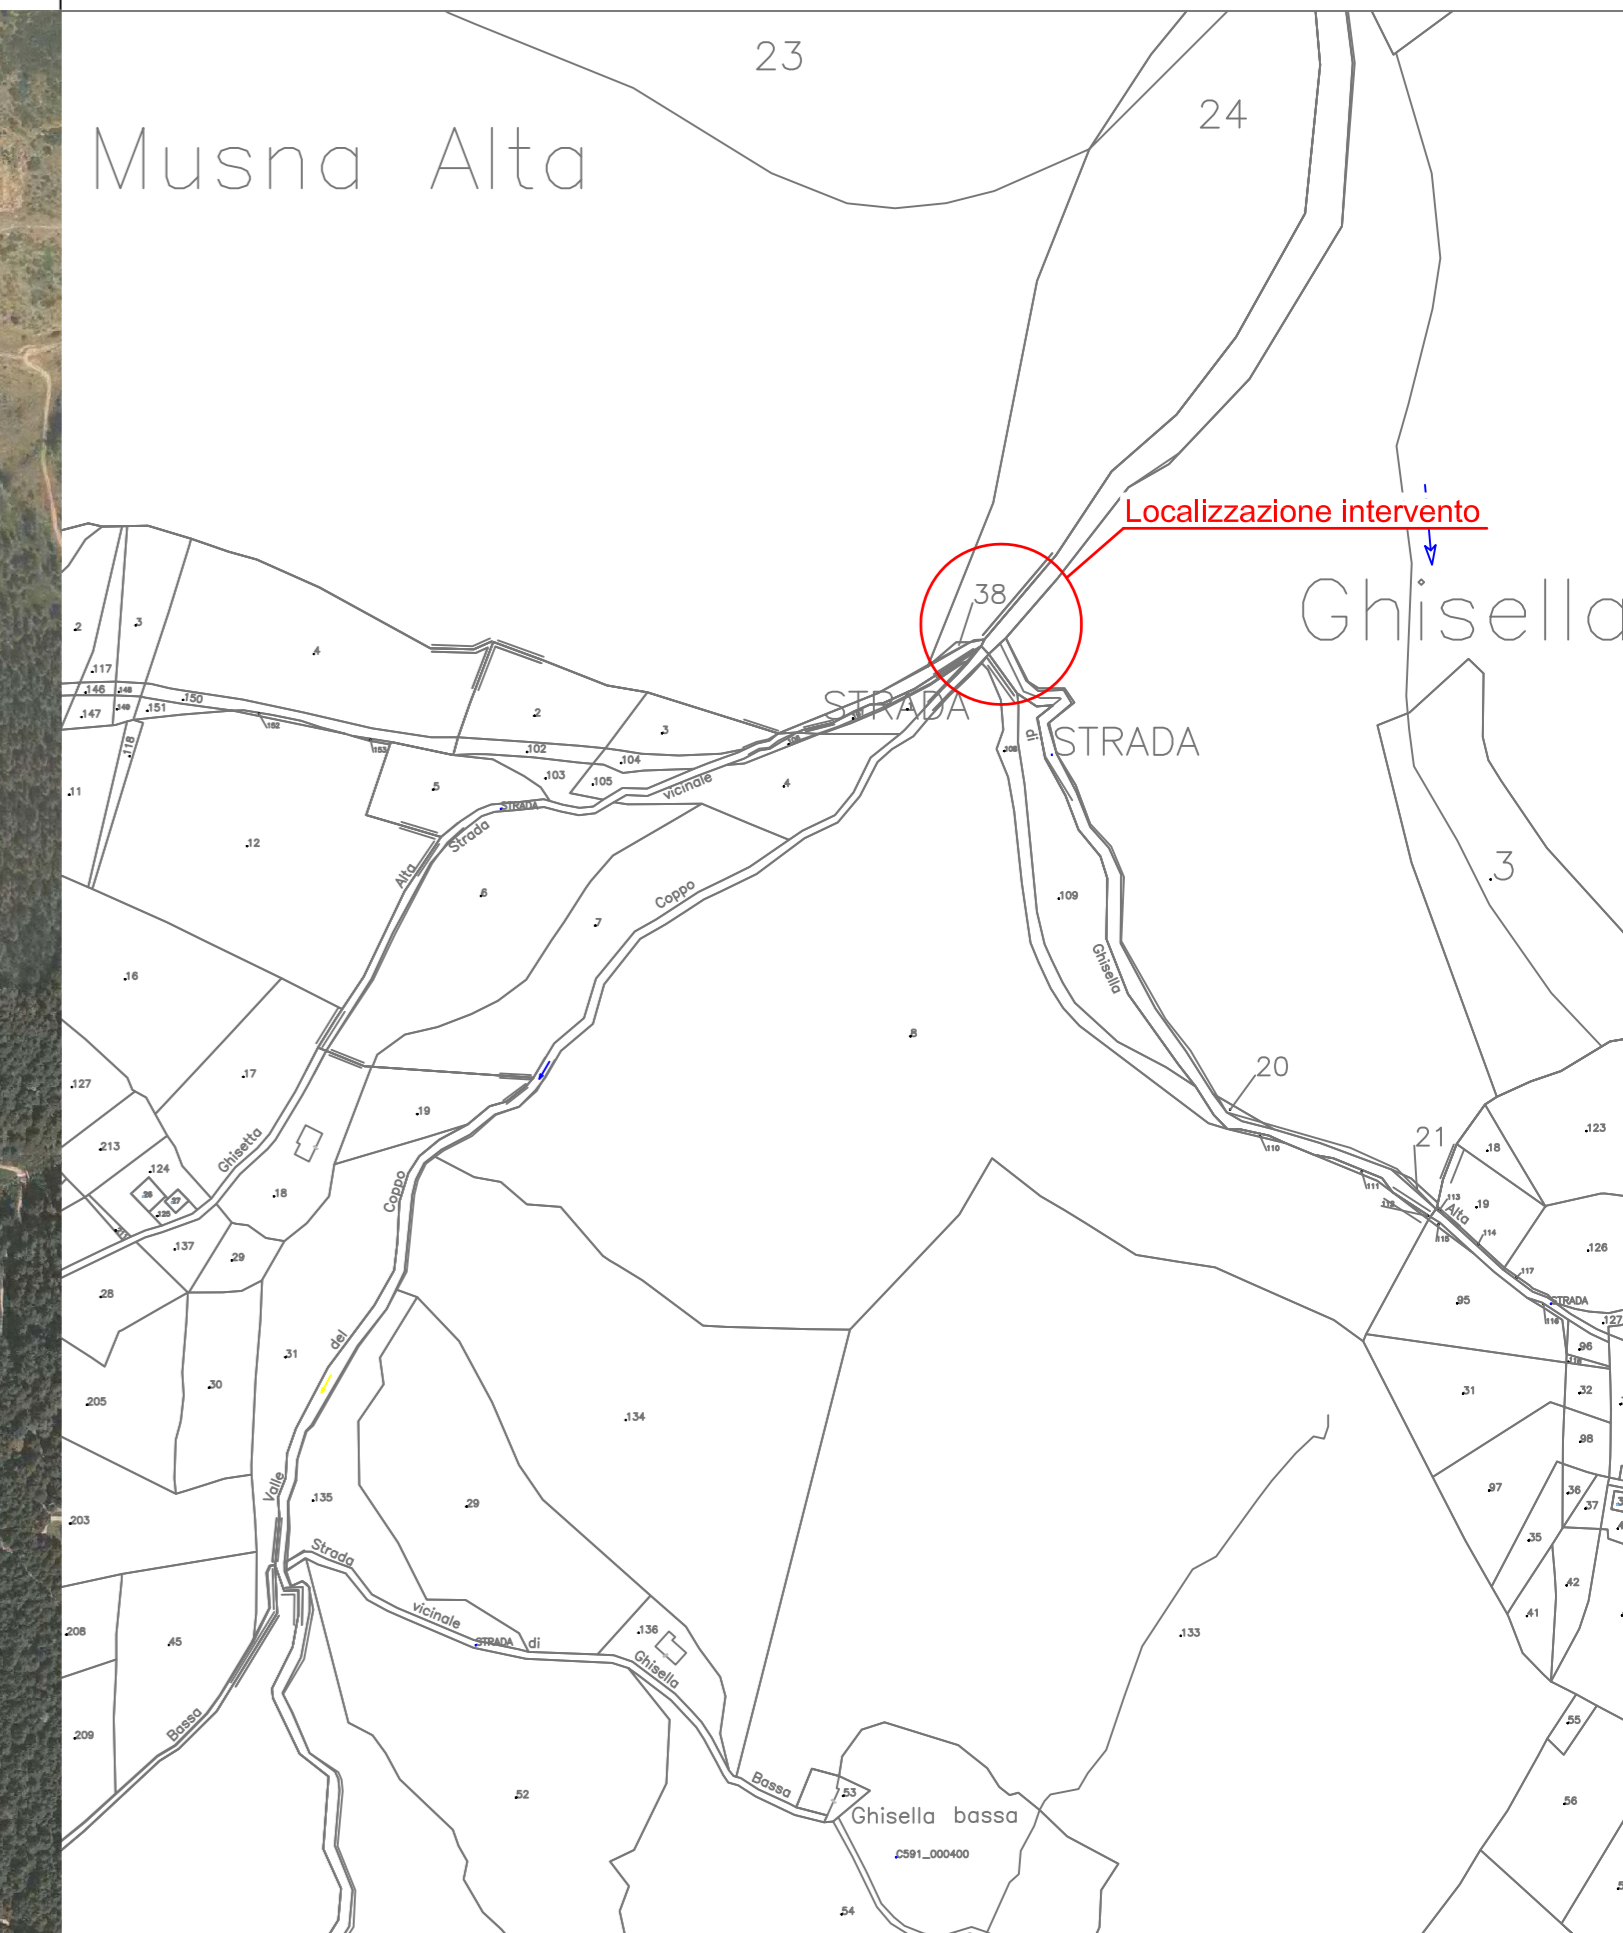


Planimetria
scala 1:200

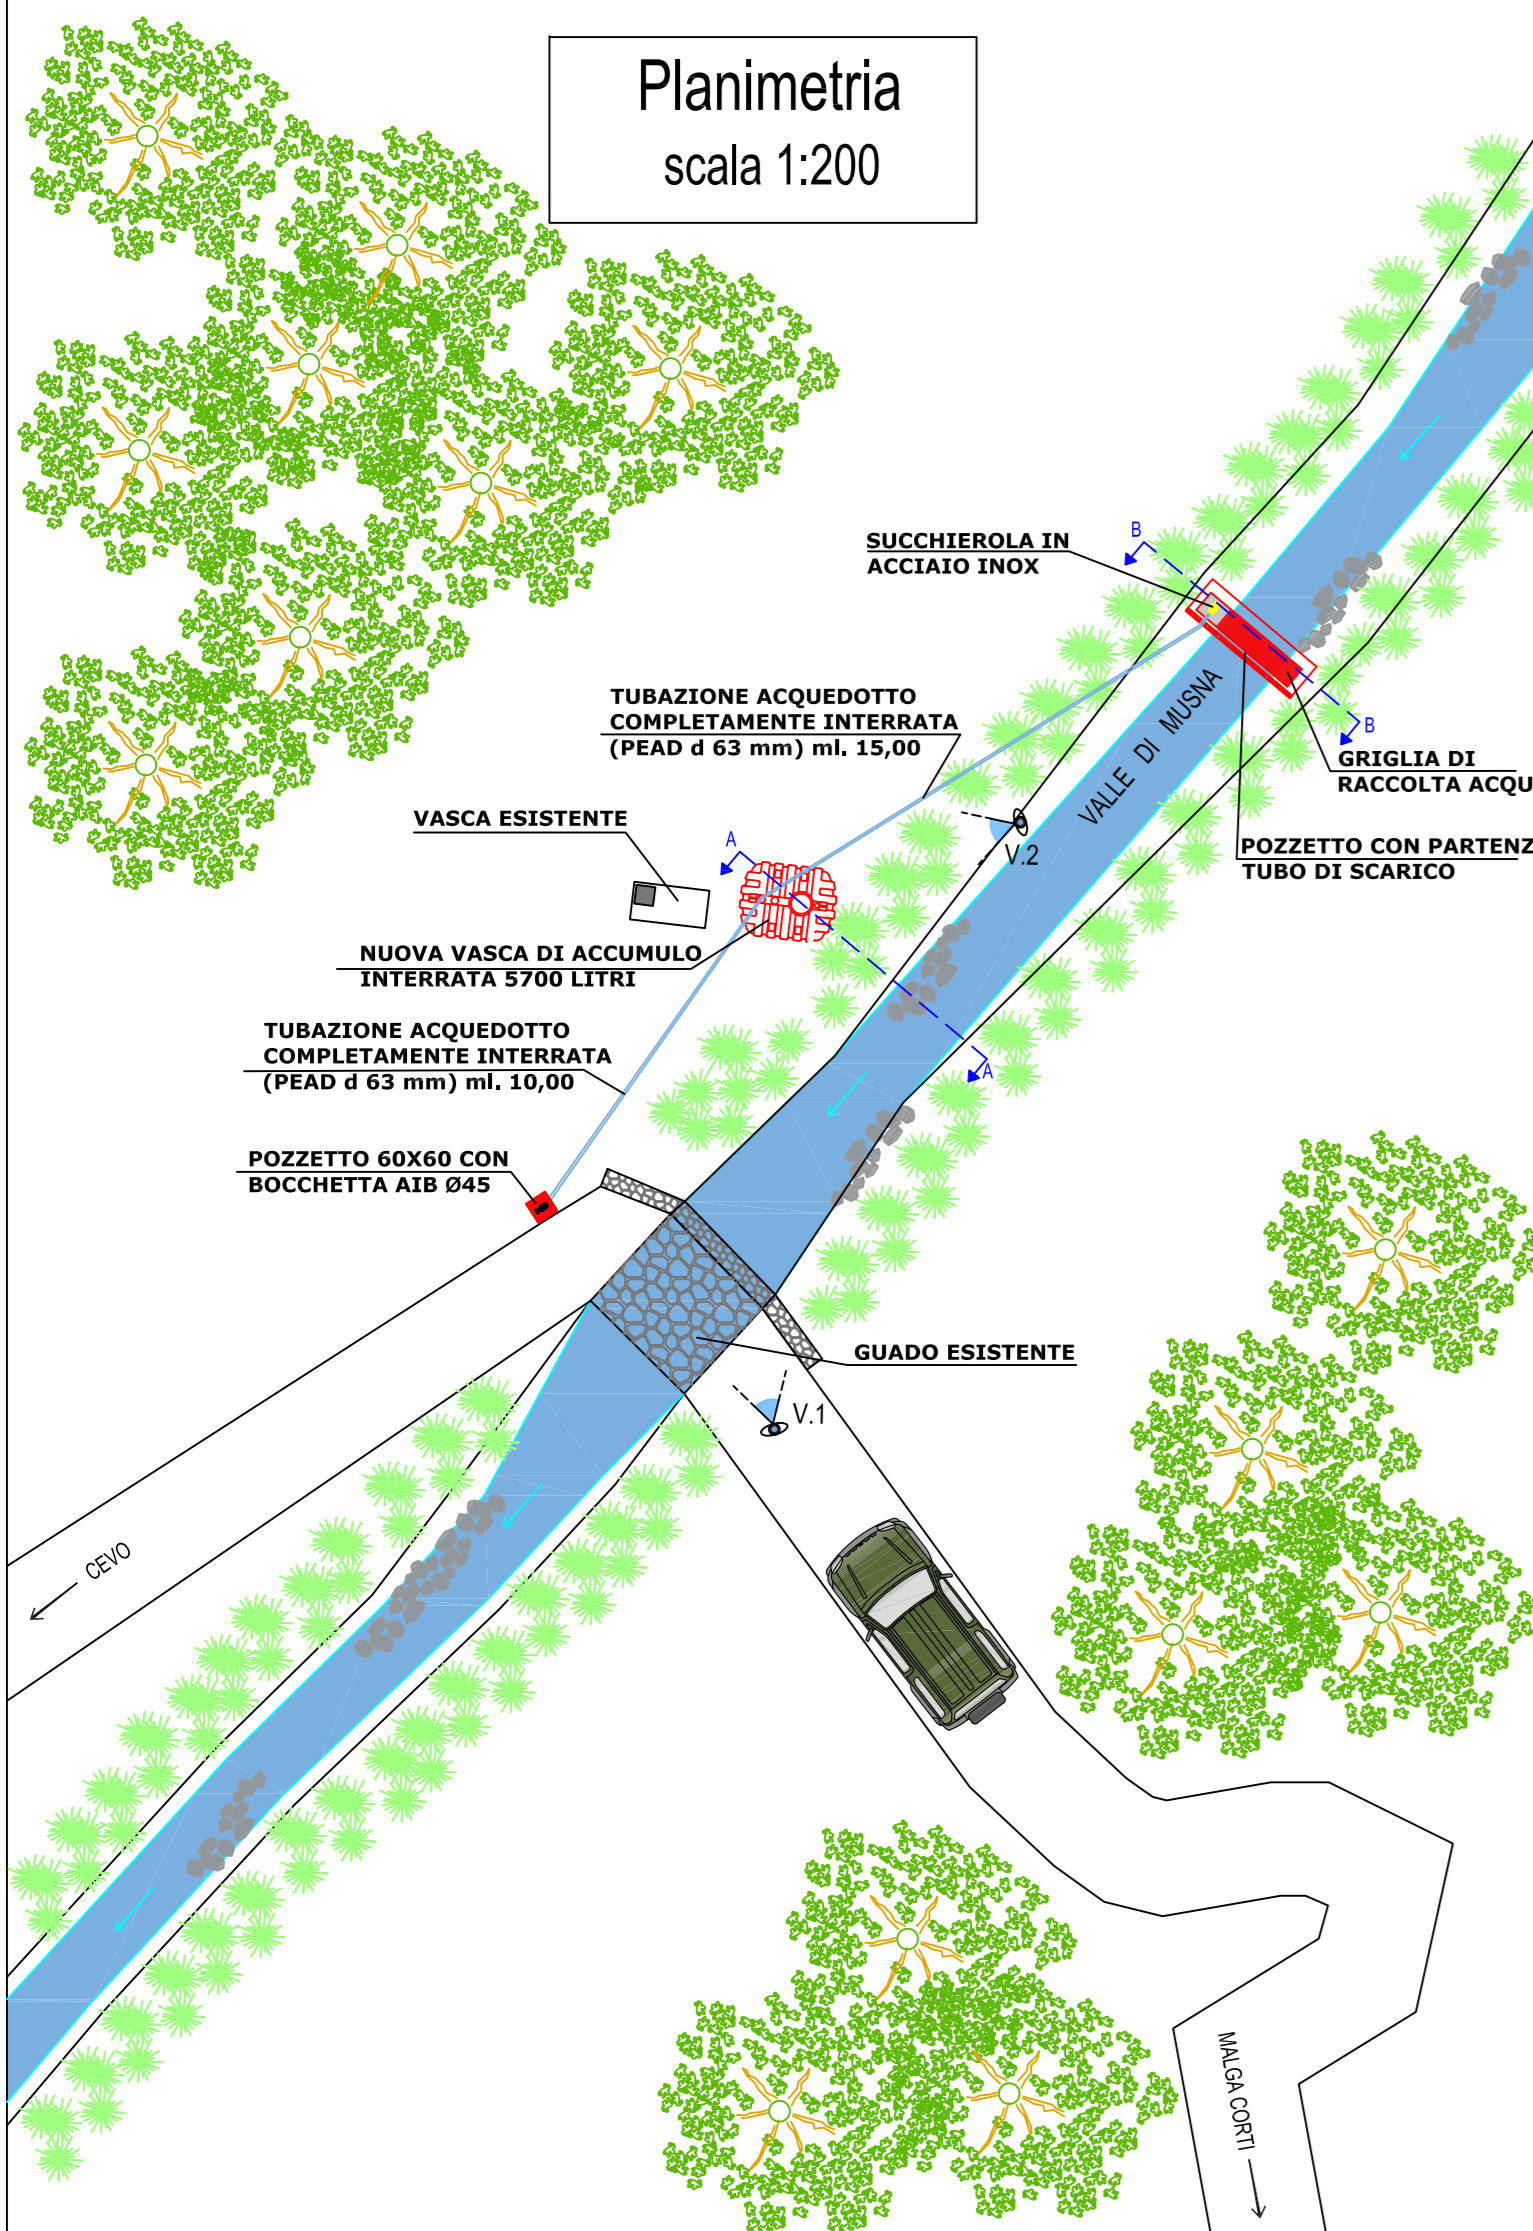

Sezioni
scala 1:100

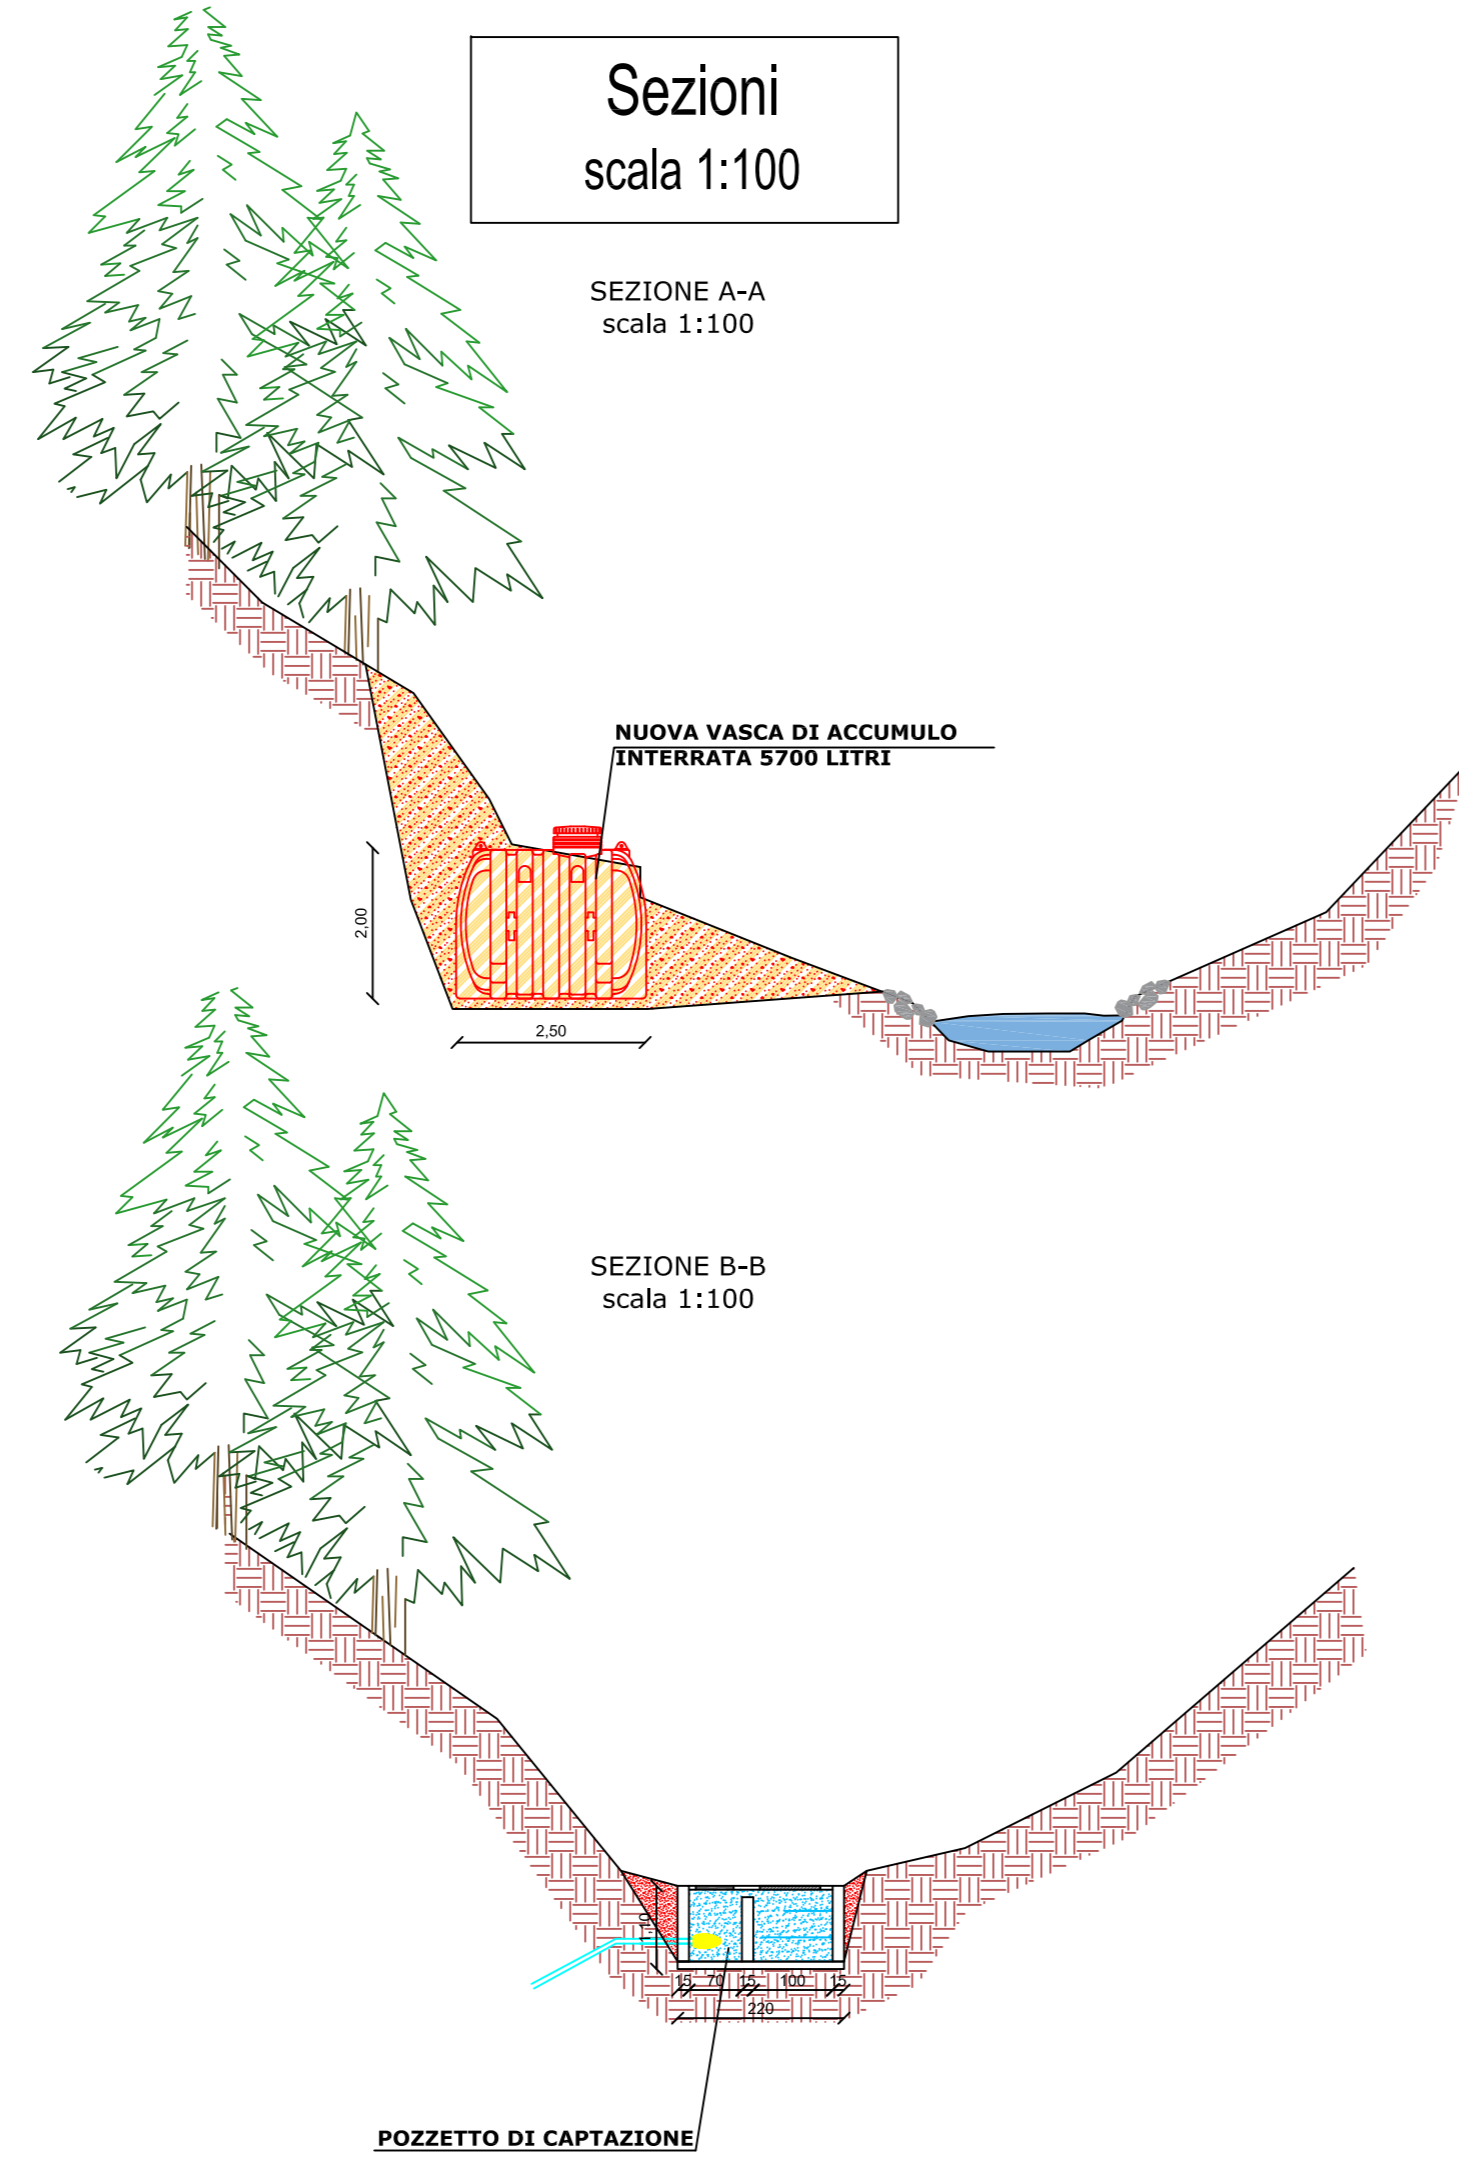

Particolari costruttivi

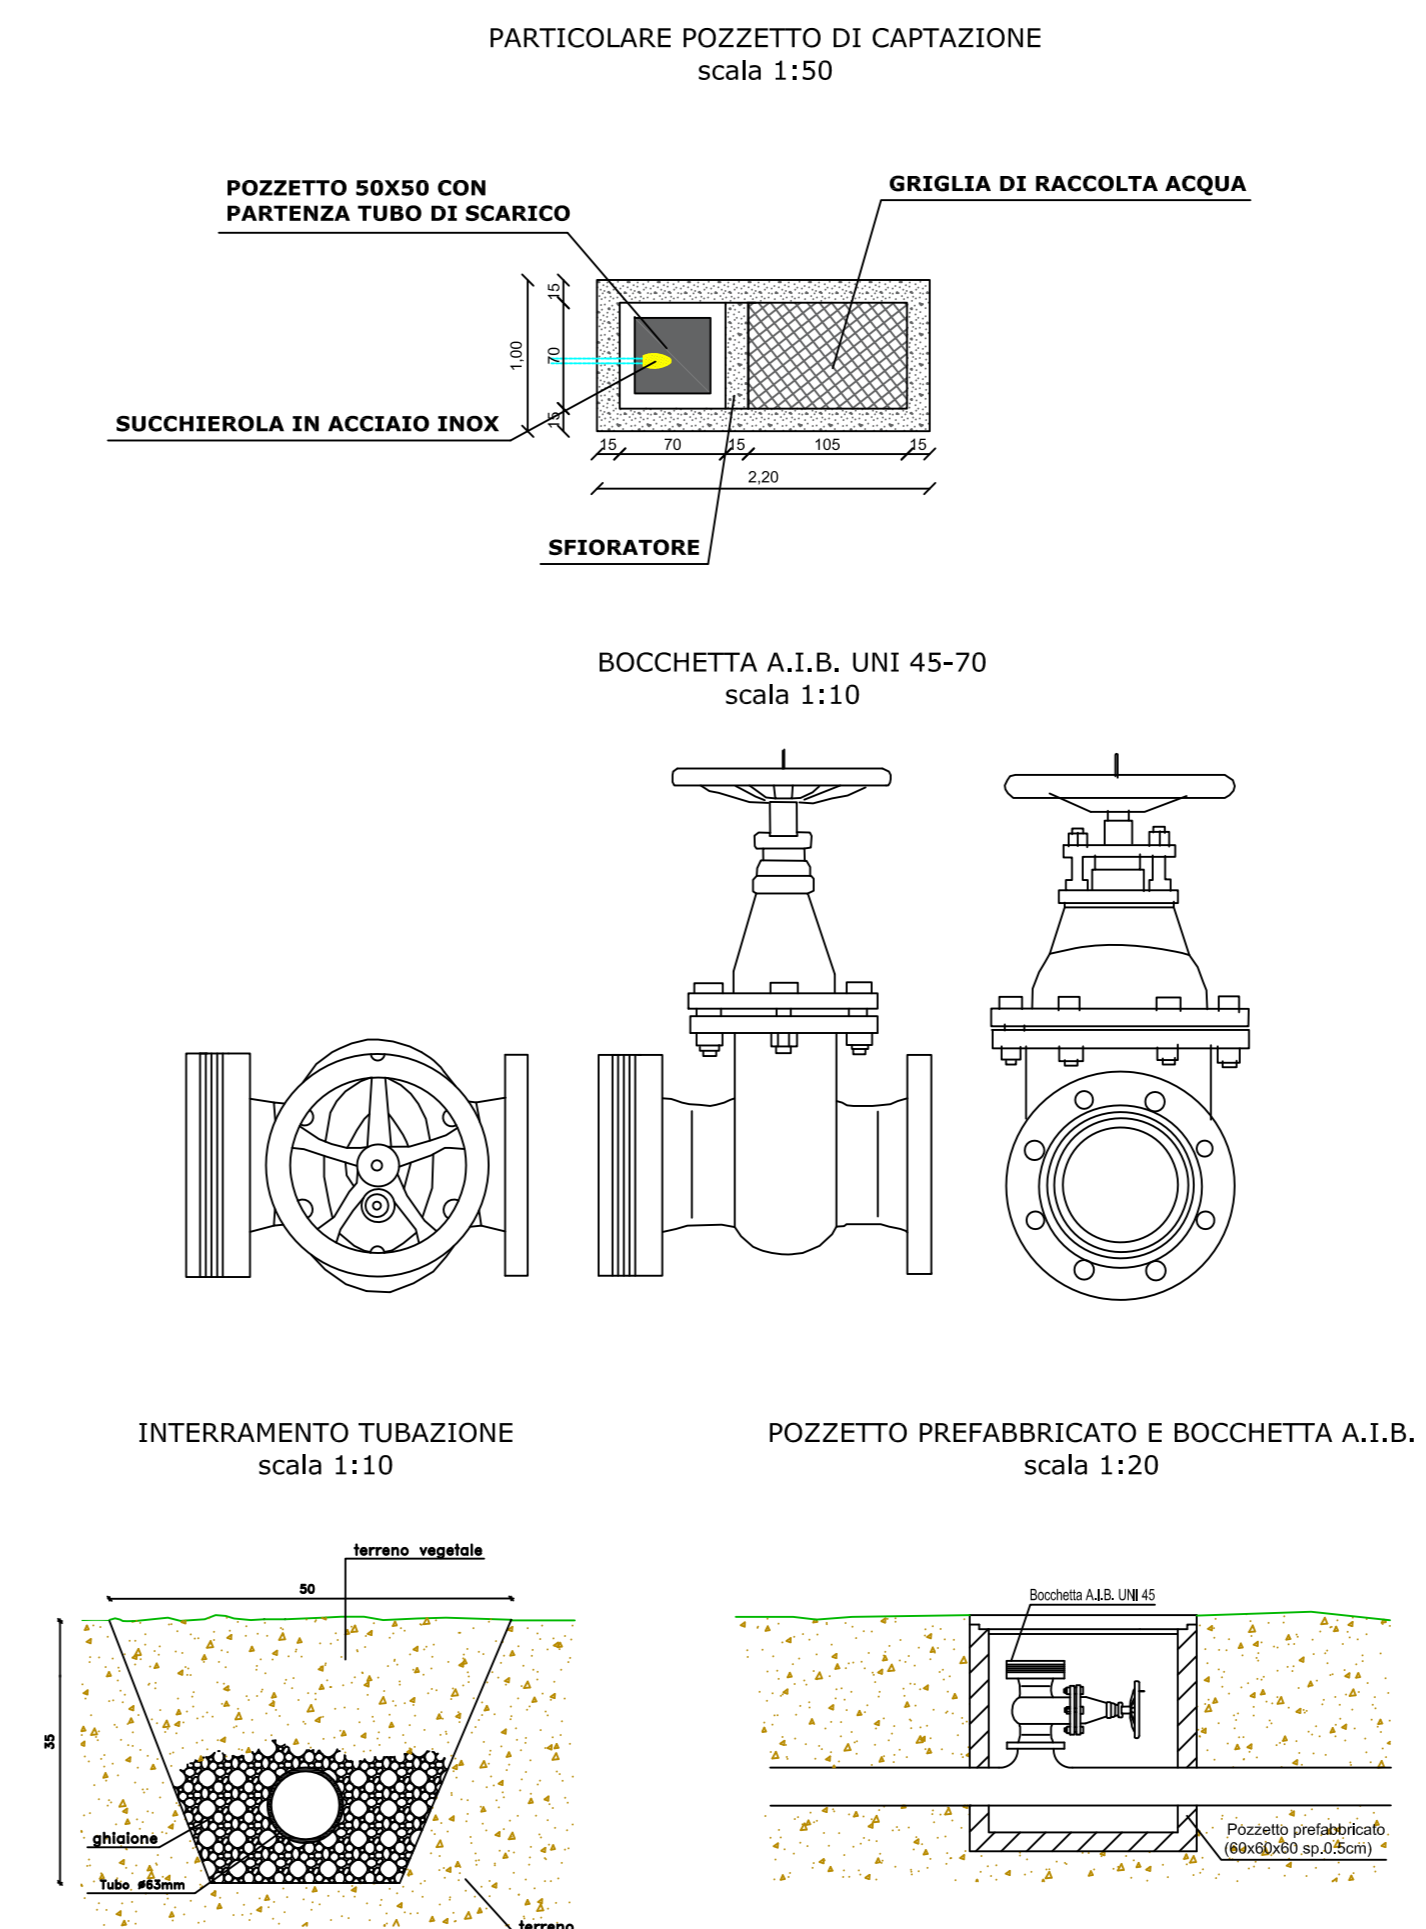

Documentazione fotografica

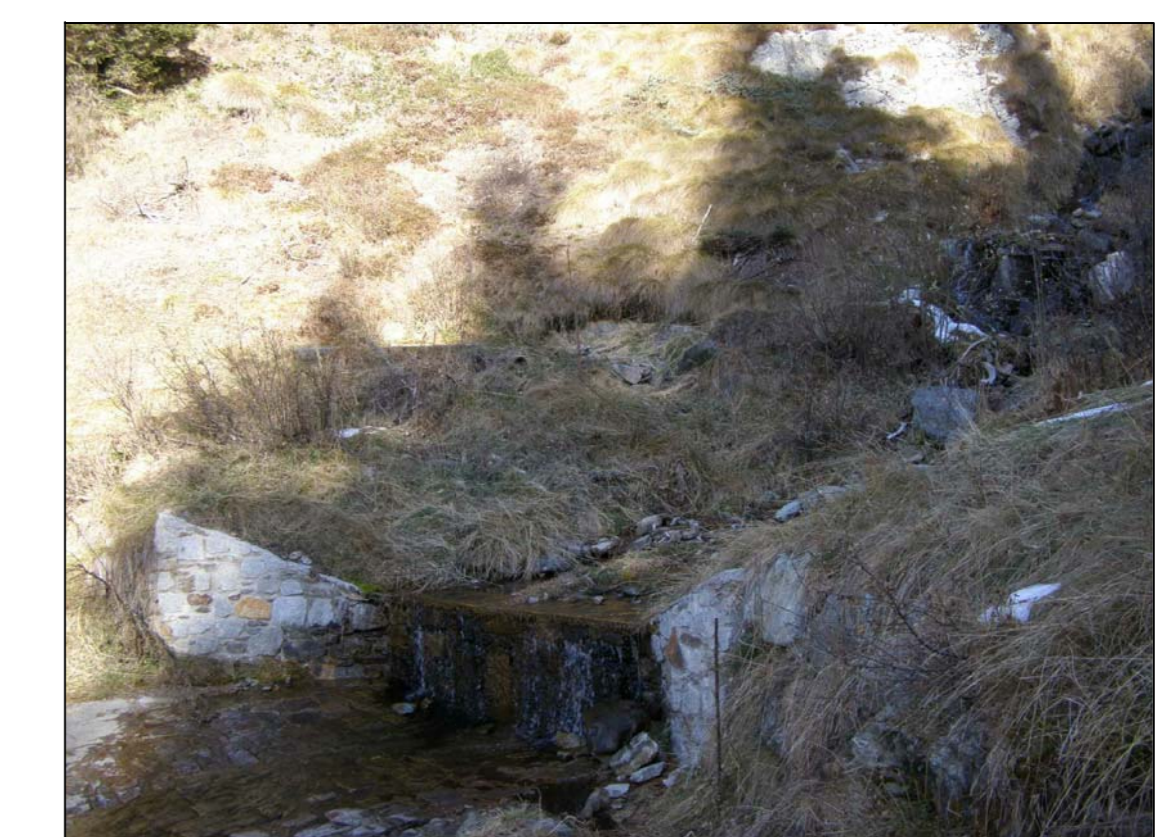


FOTO 1



FOTO 2