Comunità Montana di Valle Camonica

Regione Lombardia

COMUNITA' MONTANA DI VALLE CAMONICA
Servizio Antincendio Boschivo

PROGETTO DEFINITIVO-ESECUTIVO

Progetto di adeguamento e potenziamento infrastrutture
A.I.B. in Valle Camonica
- Anno 2013 -

COMUNE DI SAVIORE DELL'ADAMELLO
LOCALITA' RASEGA (VALLE)

Tavola:
11.5

- ESTRATTO MAPPA scala 1:1.000
- ESTRATTO C.T.R. scala 1:10.000
- PLANIMETRIA DI PROGETTO scala 1:500
- PARTICOLARI COSTRUTTIVI scala 1:50

Il progettista:
(Dott.for. Paolo Panteghini)

Breno li, Febbraio 2014

Estratto mappa
scala 1:1.000

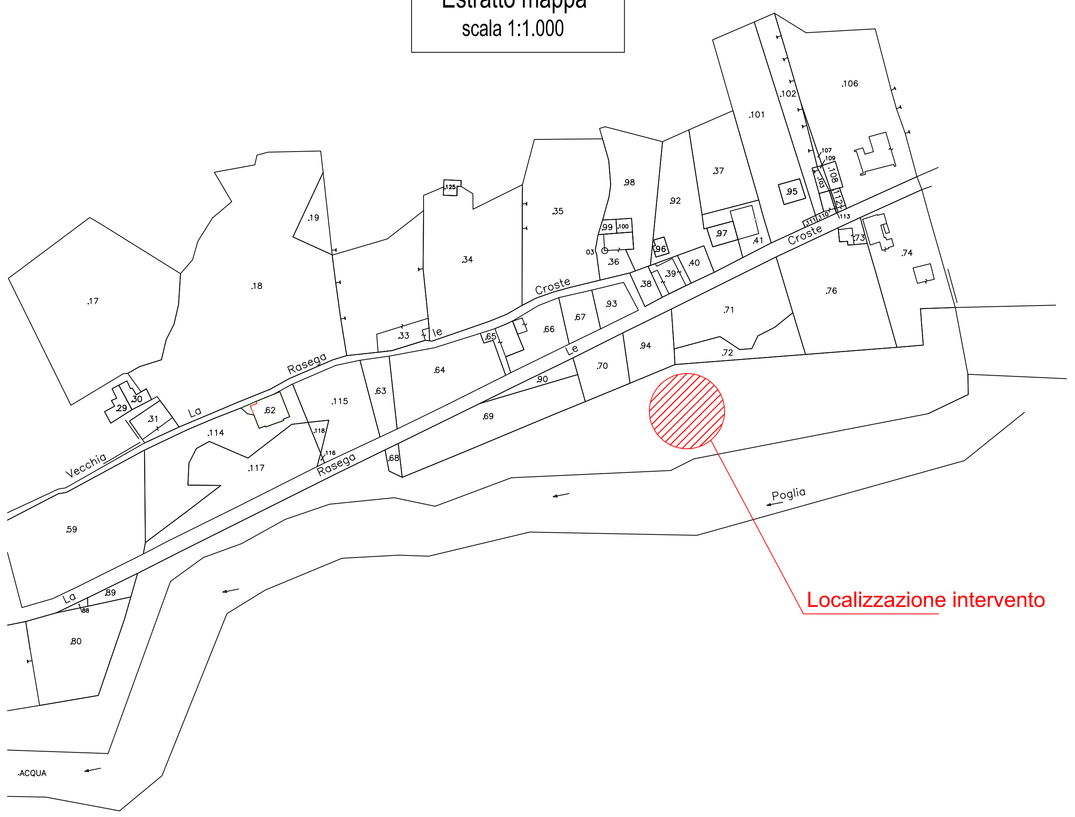

Estratto mappa
scala 1:10.000

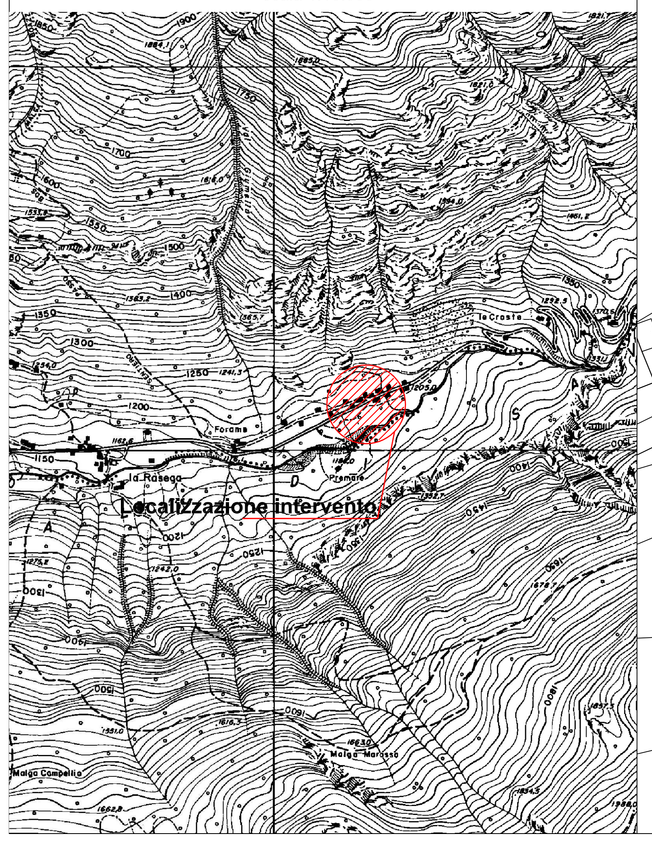

Planimetria di progetto
scala 1:500

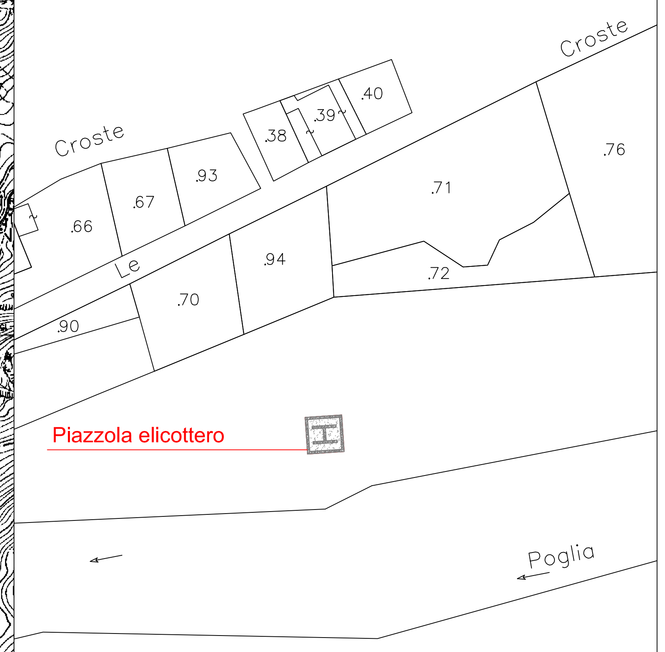
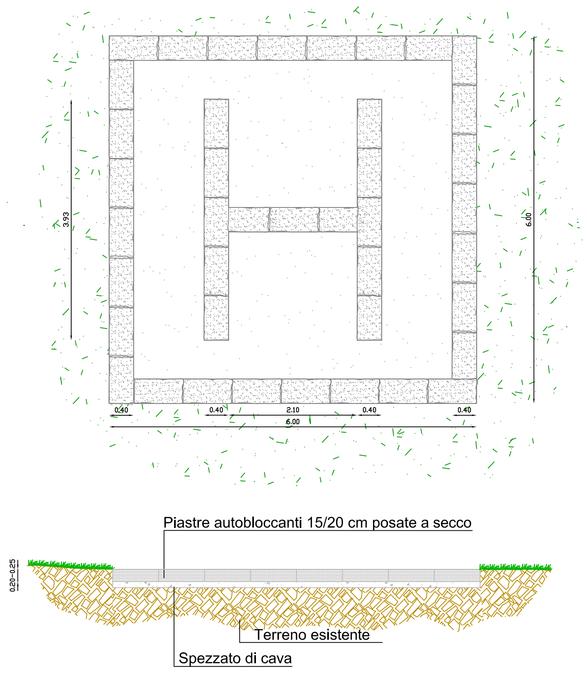
Particolari costruttivi
Piazzola elicottero
scala 1:50