



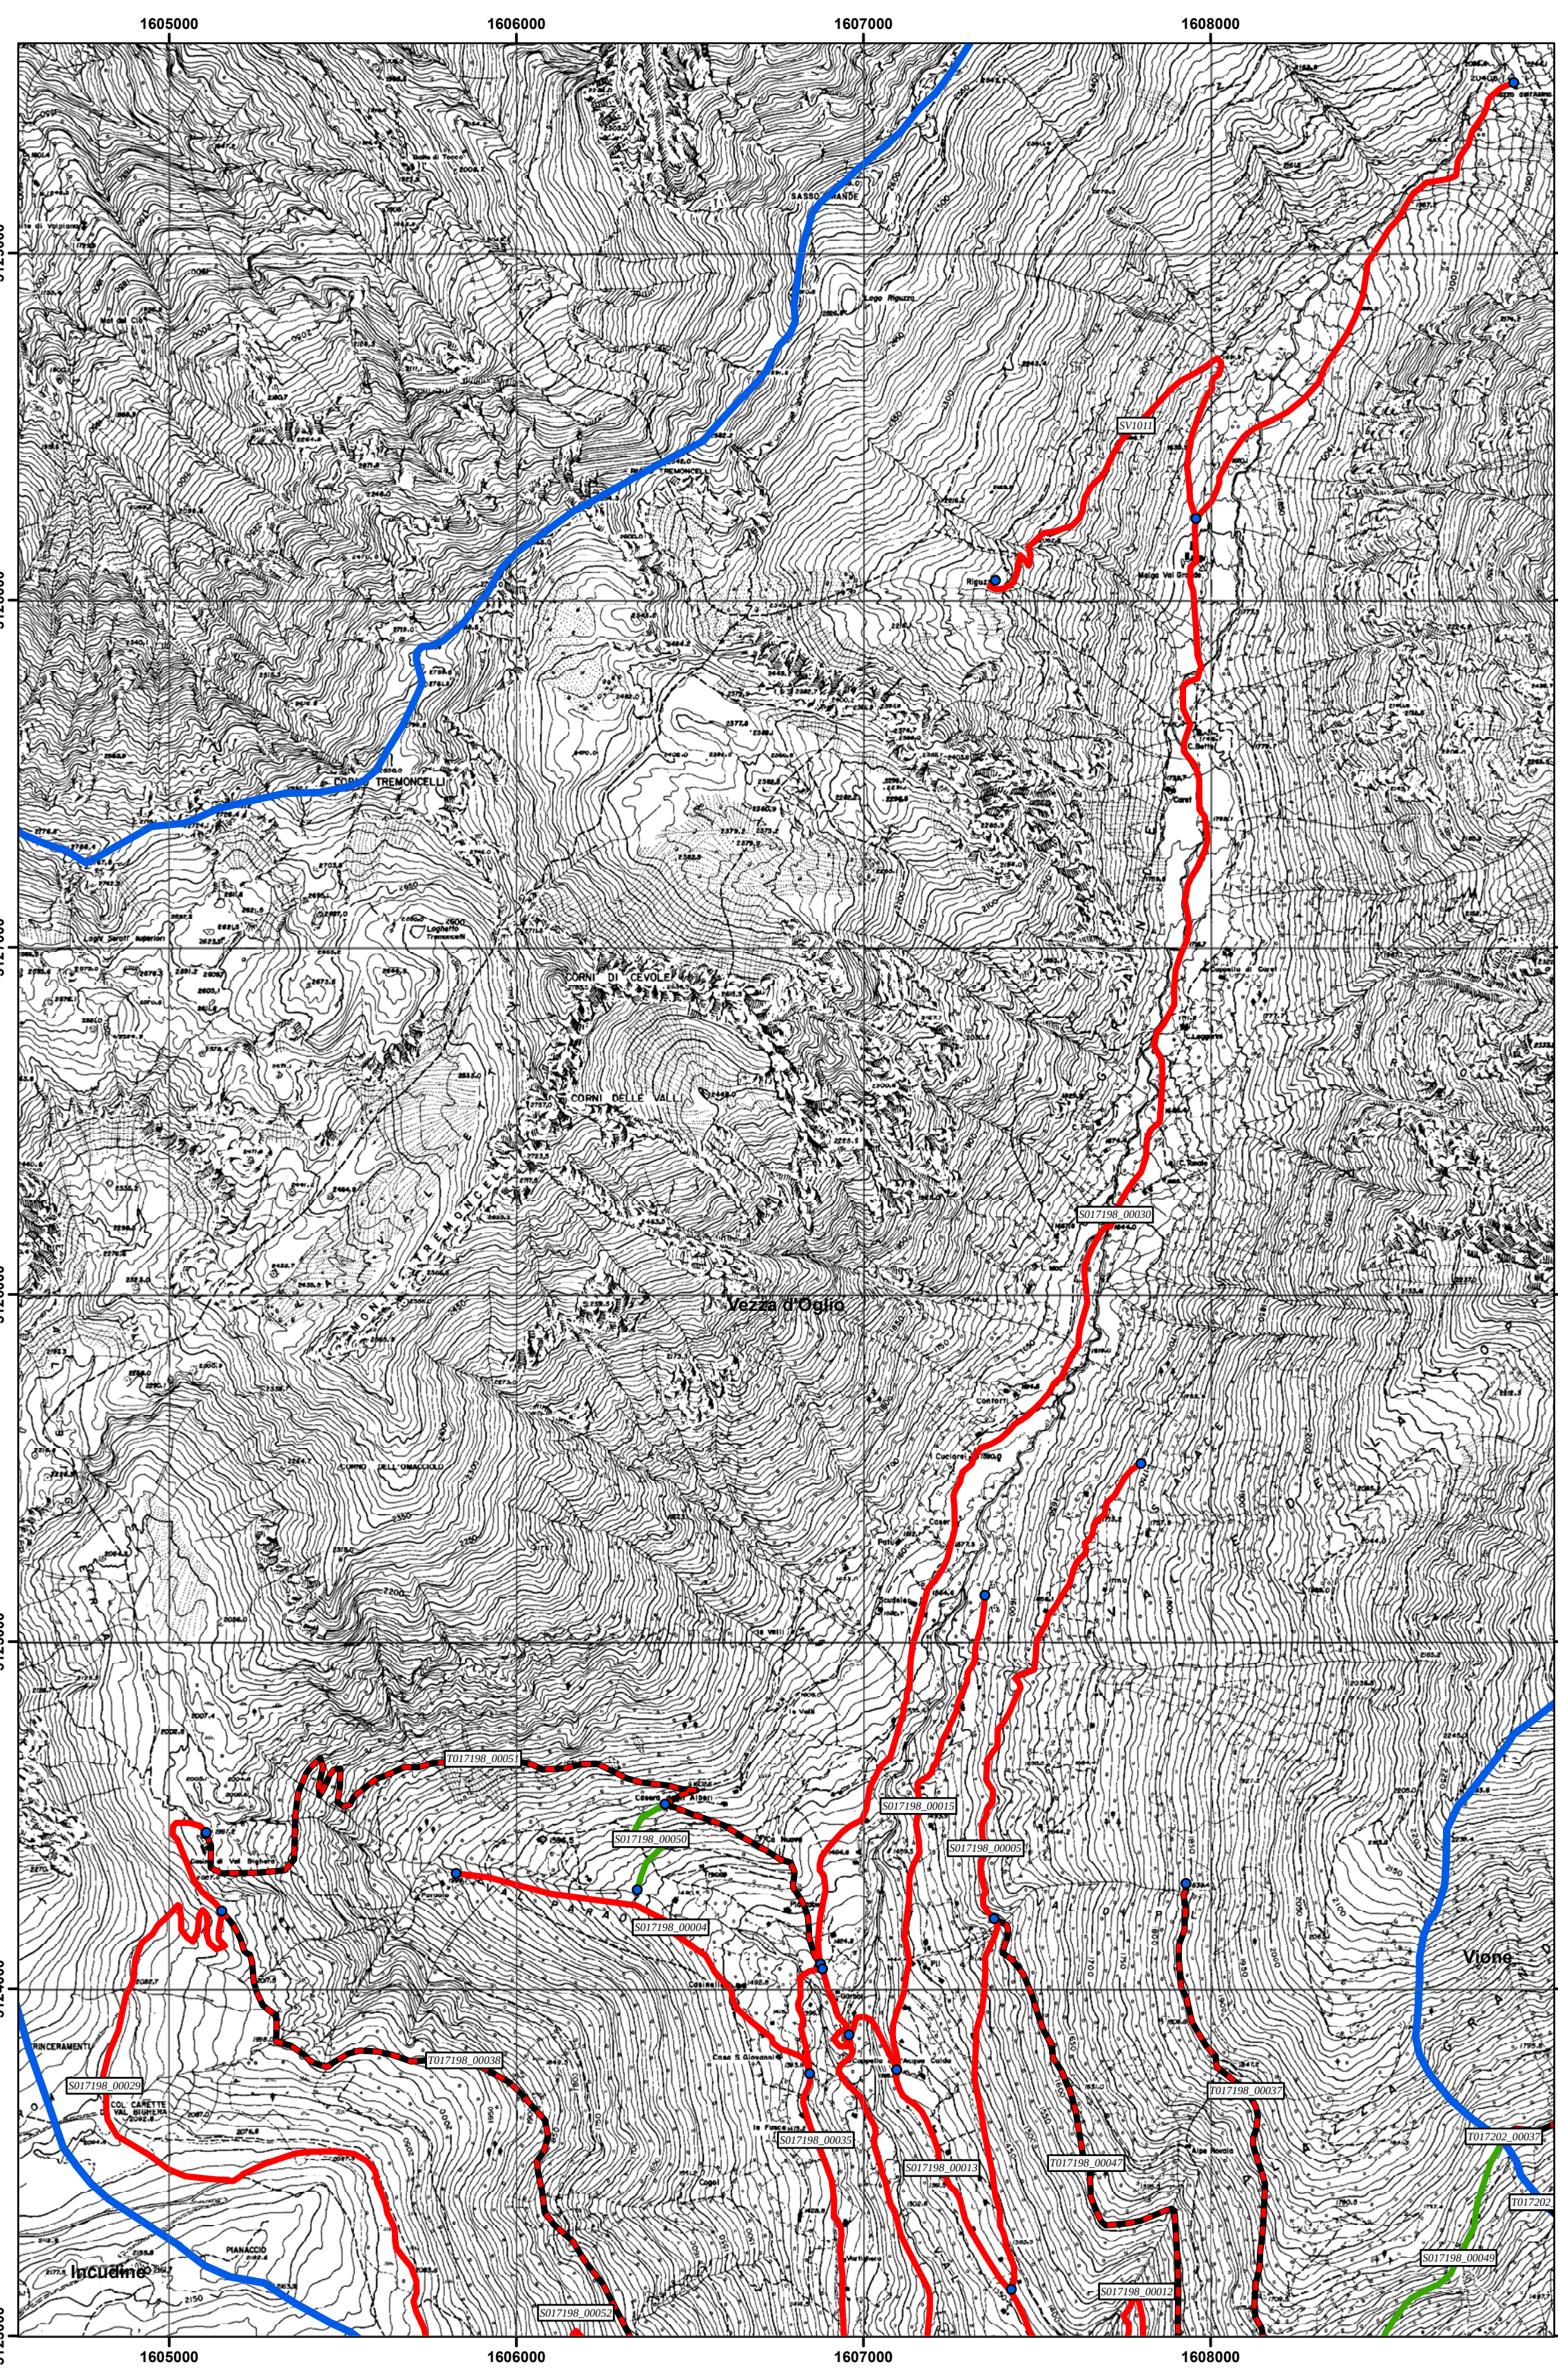

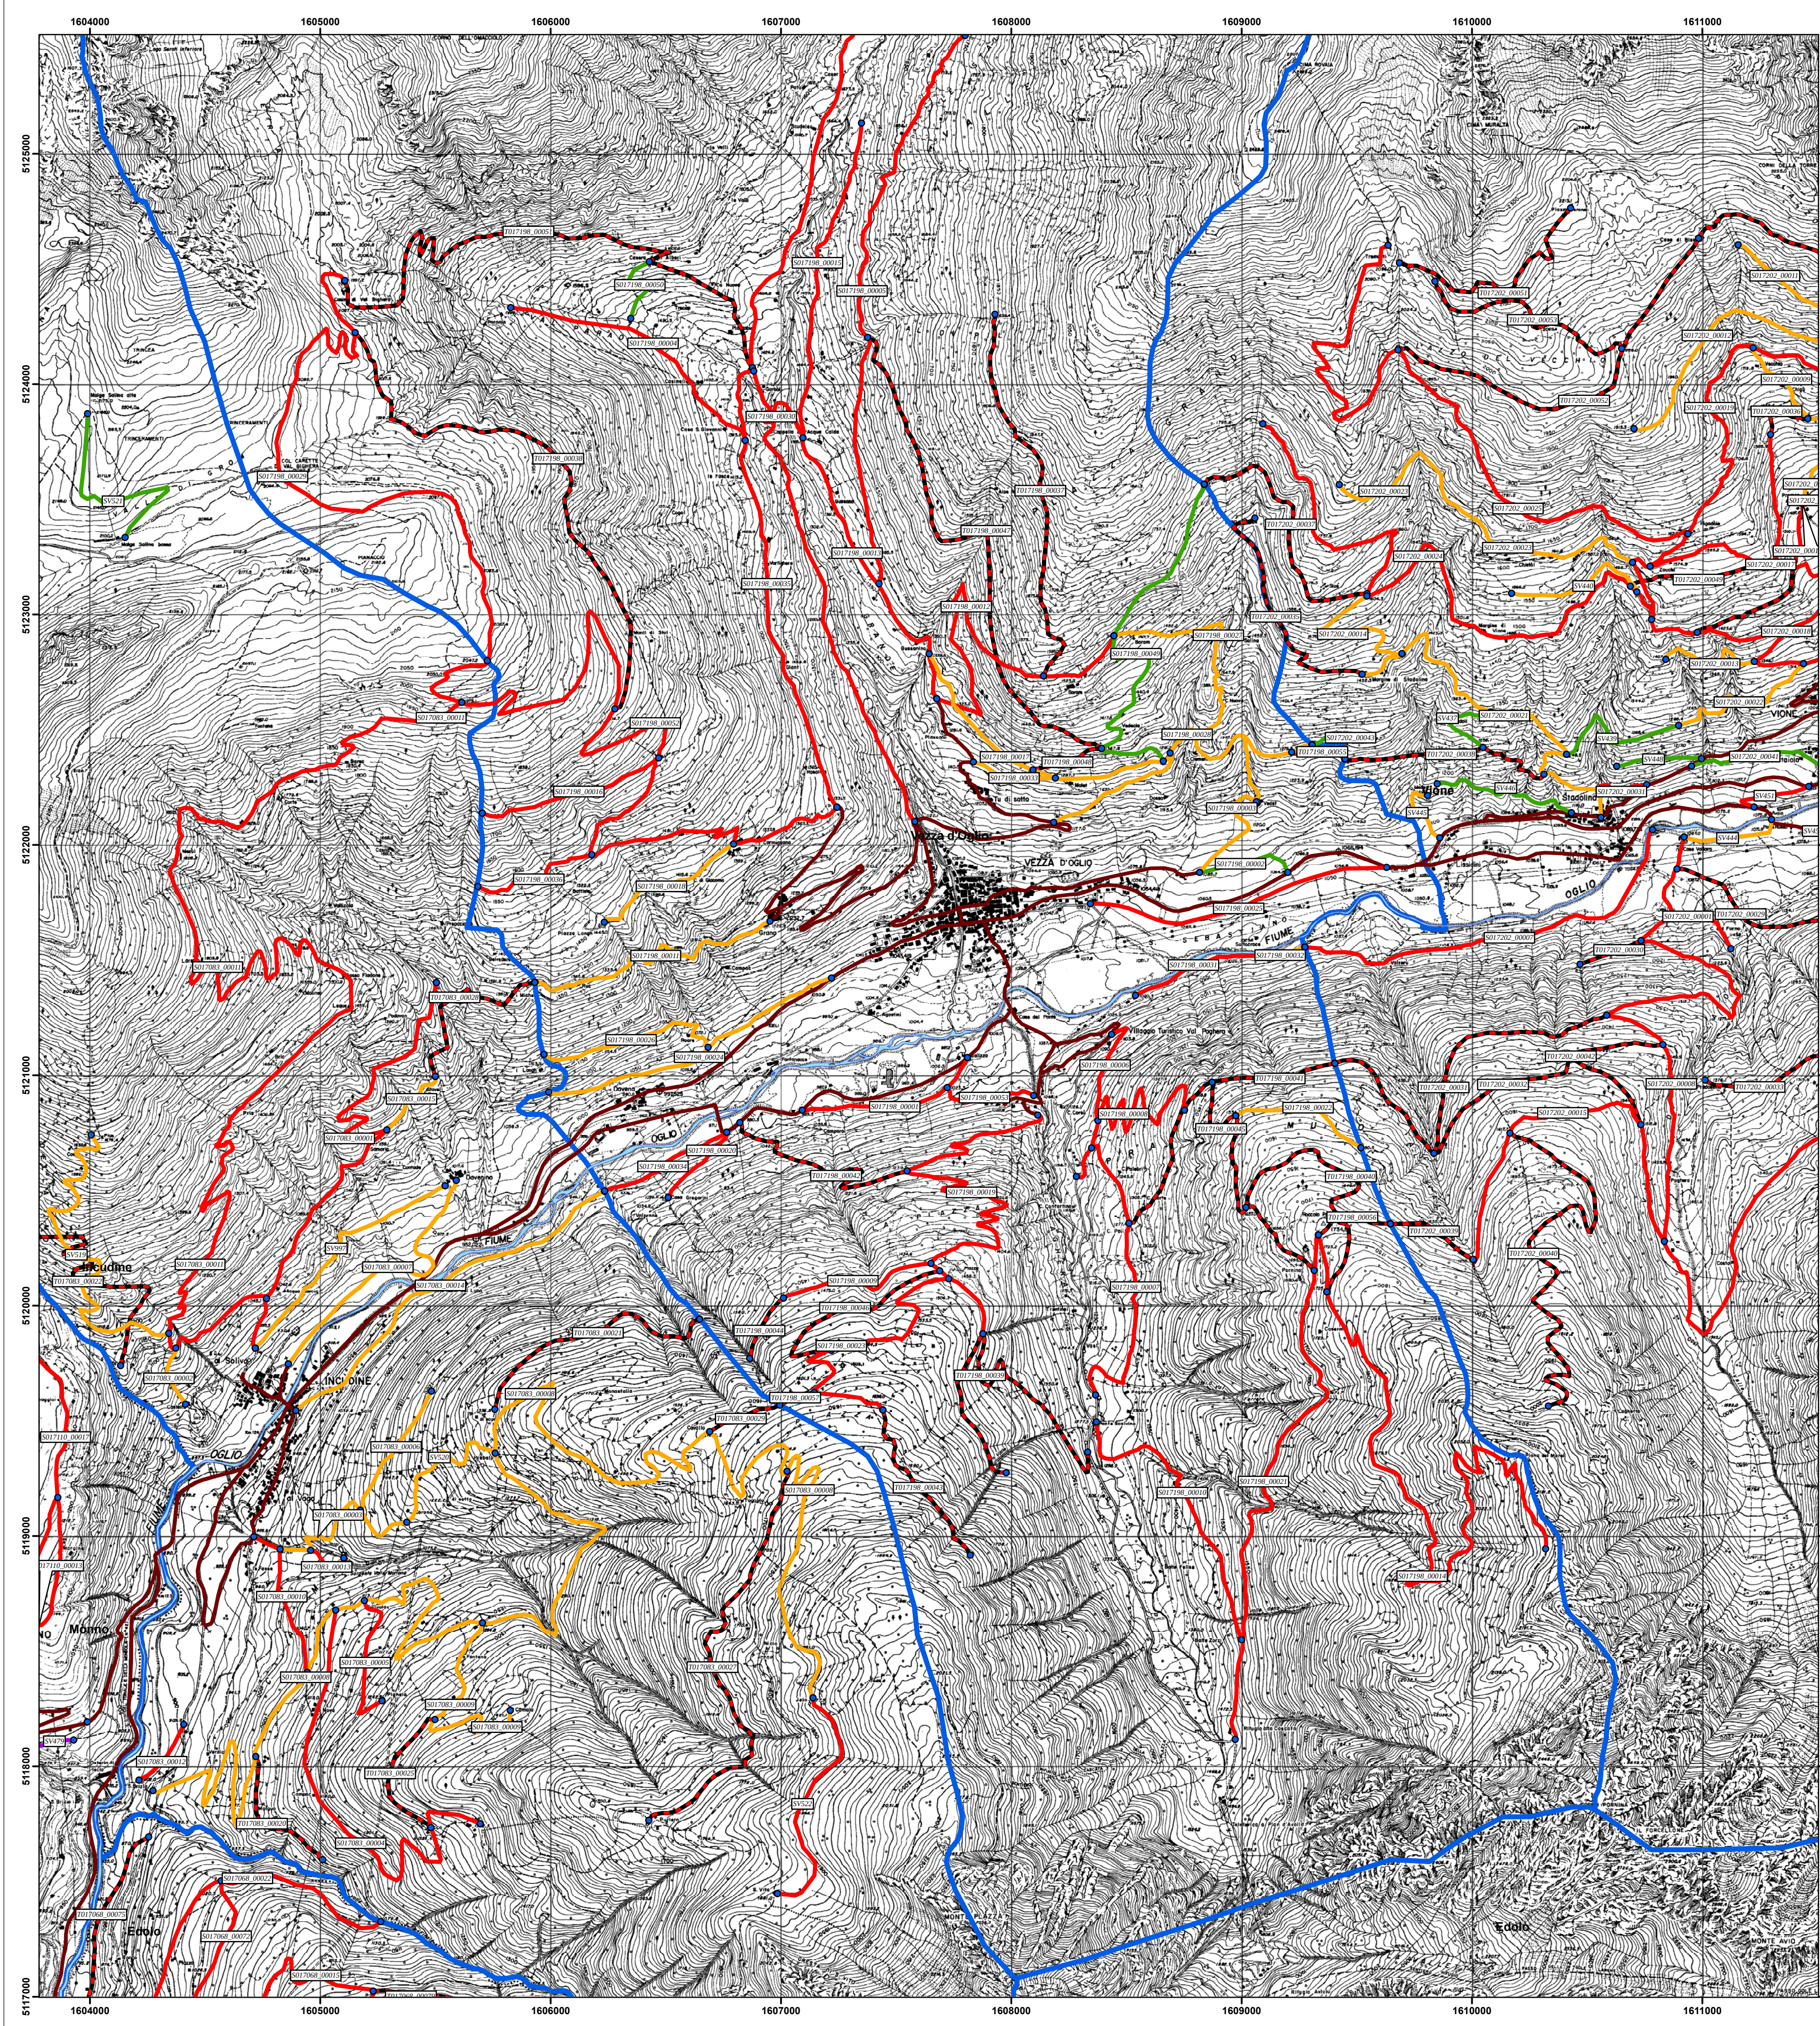

**PIANO VIABILITA' AGRO-SILVO-PASTORALE DELLA
COMUNITA' MONTANA DI VALLE CAMONICA
ANNO 2019**

Comune di Veza d'Oglio

SCALA 1:15.000

Legenda

- Confine Comunità Montana di Valle Camonica
- Confine Parco Regionale dell'Adamello
- Confini comunali
- Fiume Oglio
- Viabilità principale
- Nodi Stradali

Viabilità Agro-Silvo-Pastorale:

- Classe I - Strada destinata al transito di autocarri privi di rimorchio con peso complessivo inferiore a 250 q.
- Classe II - Strada destinata al transito di trattori con rimorchio ed autocarri con peso complessivo inferiore a 200 q.
- Classe III - Strada destinata al transito di automezzi leggeri con peso complessivo inferiore a 100 q.
- Classe IV - Strada destinata al transito di mezzi leggeri con peso complessivo inferiore a 50 q.


Viabilità Agro-Silvo-Pastorale in progetto:

- Classe I - Strada in progetto destinata al transito di autocarri privi di rimorchio con peso complessivo inferiore a 250 q.
- Classe II - Strada in progetto destinata al transito di trattori con rimorchio ed autocarri con peso complessivo inferiore a 200 q.
- Classe III - Strada in progetto destinata al transito di automezzi leggeri con peso complessivo inferiore a 100 q.
- Classe IV - Strada in progetto destinata al transito di mezzi leggeri con peso complessivo inferiore a 50 q.

0 5.000 10.000 20.000 30.000 40.000

Meters



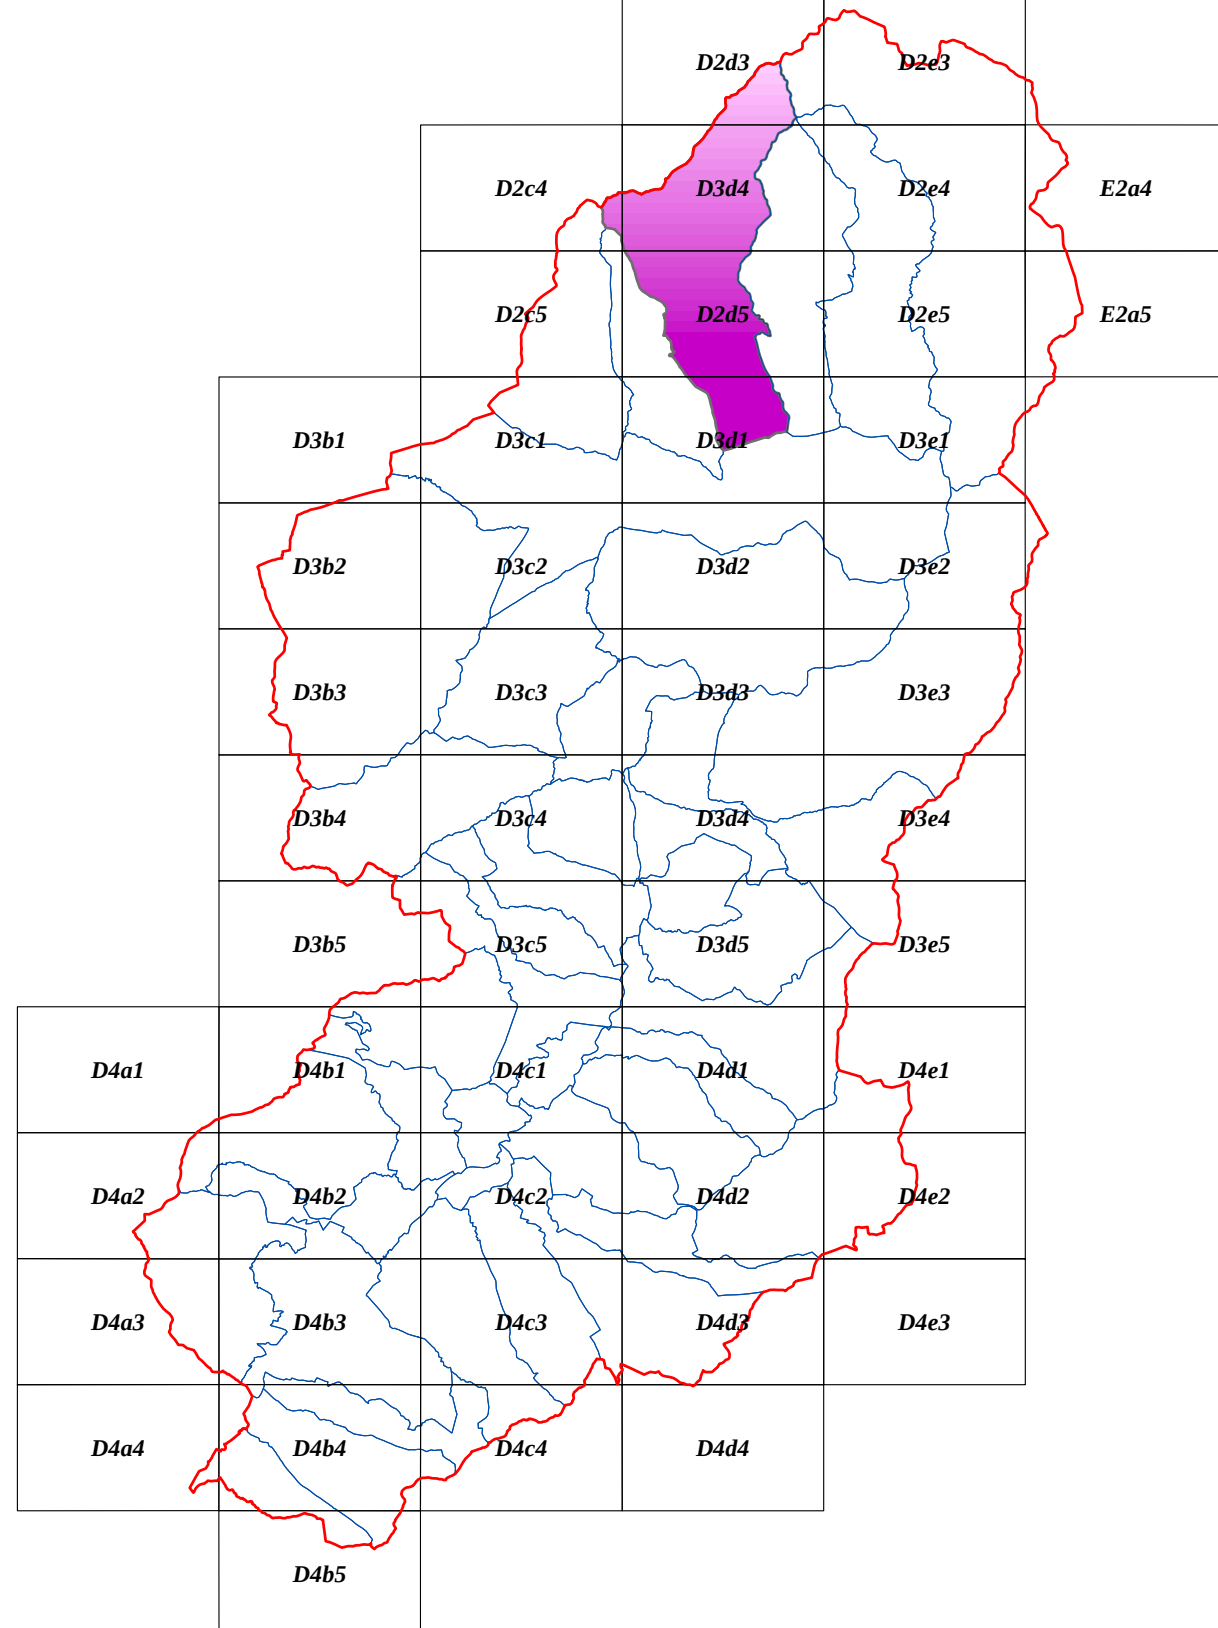

Inquadramento territoriale scala 1: 300.000